



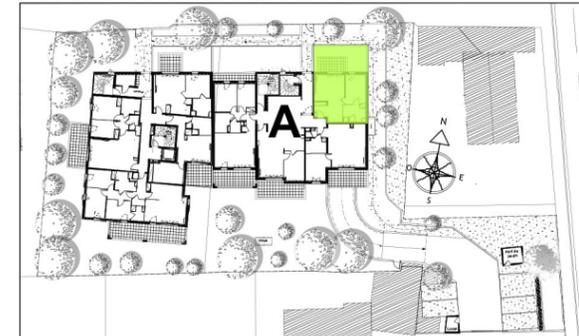



N° Vert 0805 693 670

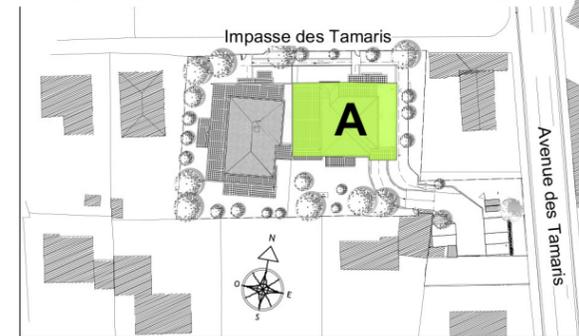

N°	Type	Niveau	Surf. Hab.
A 001	2 PIECES	RDC	44,00 m ²

TABLEAU DES SURFACES	
SÉJOUR/CUISINE	25,50
CHAMBRE	12,30
SALLE DE BAIN	6,20
SURFACE TOTALE HABITABLE	44,00
TERRASSE	7,60
JARDIN	17,00
SURFACE TOTALE EXTERIEURE	24,60

LÉGENDE	
PF : Porte fenêtre	CG: Congélateur
PFC: Porte fenêtre coulissante	LL : Lave-linge
F : Fenêtre	LV : Lave-vaisselle
VR : volets roulants	R : Réfrigérateur
S= : Hauteur Seuil	CUI : Cuisson
Vb : Volets battants	ChG : Chaudière gaz
PI : Placard	LC: Linéaire complémentaire
TE : tableau électrique	▨ Soffite/Faux plafond

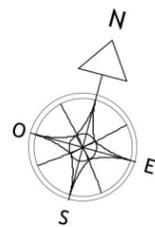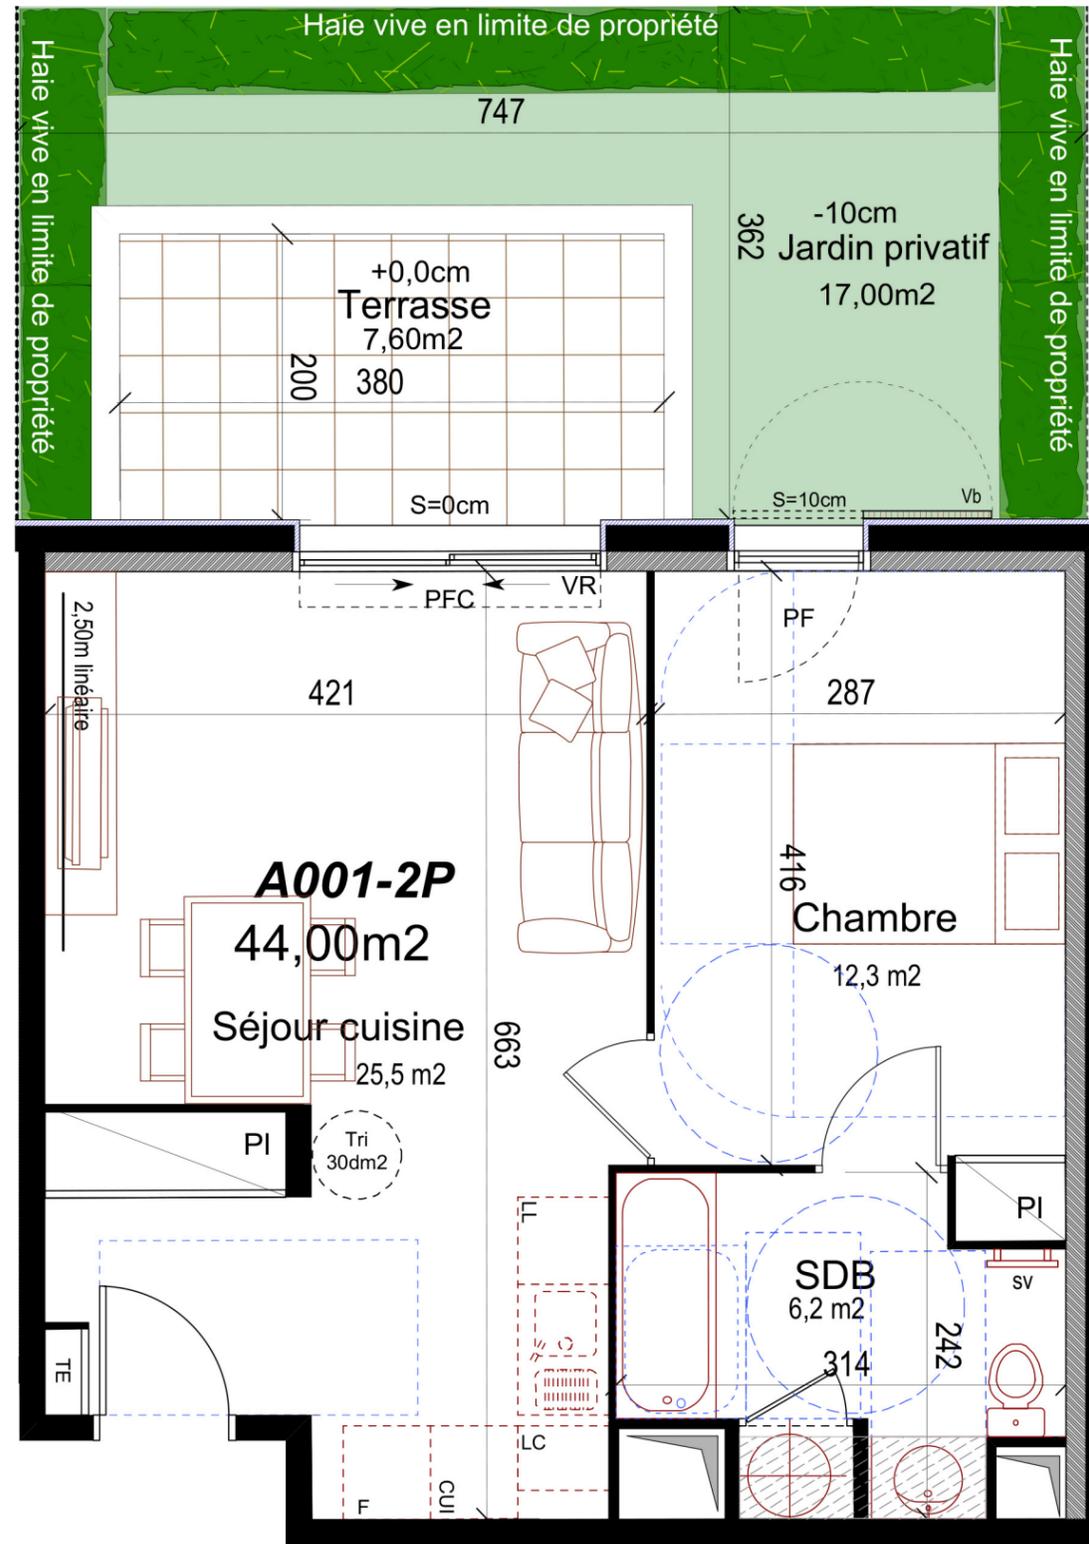

NOTA: Des modifications sont susceptibles d'être apportées à ce plan en fonction des nécessités techniques et administratives pour les dimensions libres, retombées, soffites, faux-plafonds, les équipements et réseaux divers, dont la nature et le nombre sont donnés à titre indicatif. Les surfaces sont approximatives. Les canalisations ne sont pas figurées.

DOCUMENT PROVISOIRE

8 Mars 2019

SAS URBANITA ARCHITECTURE
75 avenue Niel - 75017 Paris