



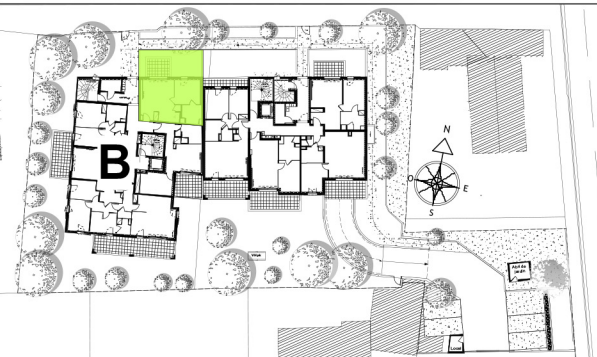

N° Vert 0805 693 670

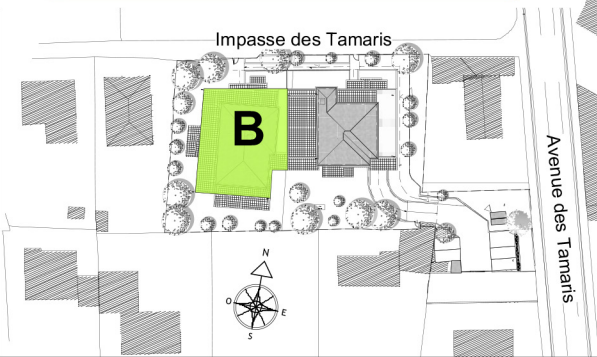

N°	Type	Niveau	Surf. Hab.
B 003	2 PIECES	RDC	42,50 m2

TABLEAU DES SURFACES

SÉJOUR/CUISINE	25,25
CHAMBRE 1	11,35
SALLE DE BAIN	5,90

SURFACE TOTALE HABITABLE 42,50

TERRASSE	7,50
JARDIN	19,00



SURFACE TOTALE EXTERIEURE 26,50

LÉGENDE

PF : Porte fenêtre	CG: Congélateur
PFC: Porte fenêtre coulissante	LL : Lave-linge
F : Fenêtre	LV : Lave-vaisselle
VR : volets roulants	R : Réfrigérateur
S= : Hauteur Seuil	CUI : Cuisson
Vb : Volets battants	ChG : Chaudière gaz
PL : Placard	LC : Linéaire complémentaire
TE : tableau électrique	Soffite/Faux plafond

8 Mars 2019

SAS URBANITA ARCHITECTURE
75 avenue Niel - 75017 Paris

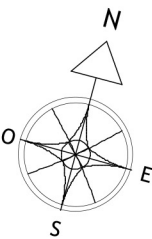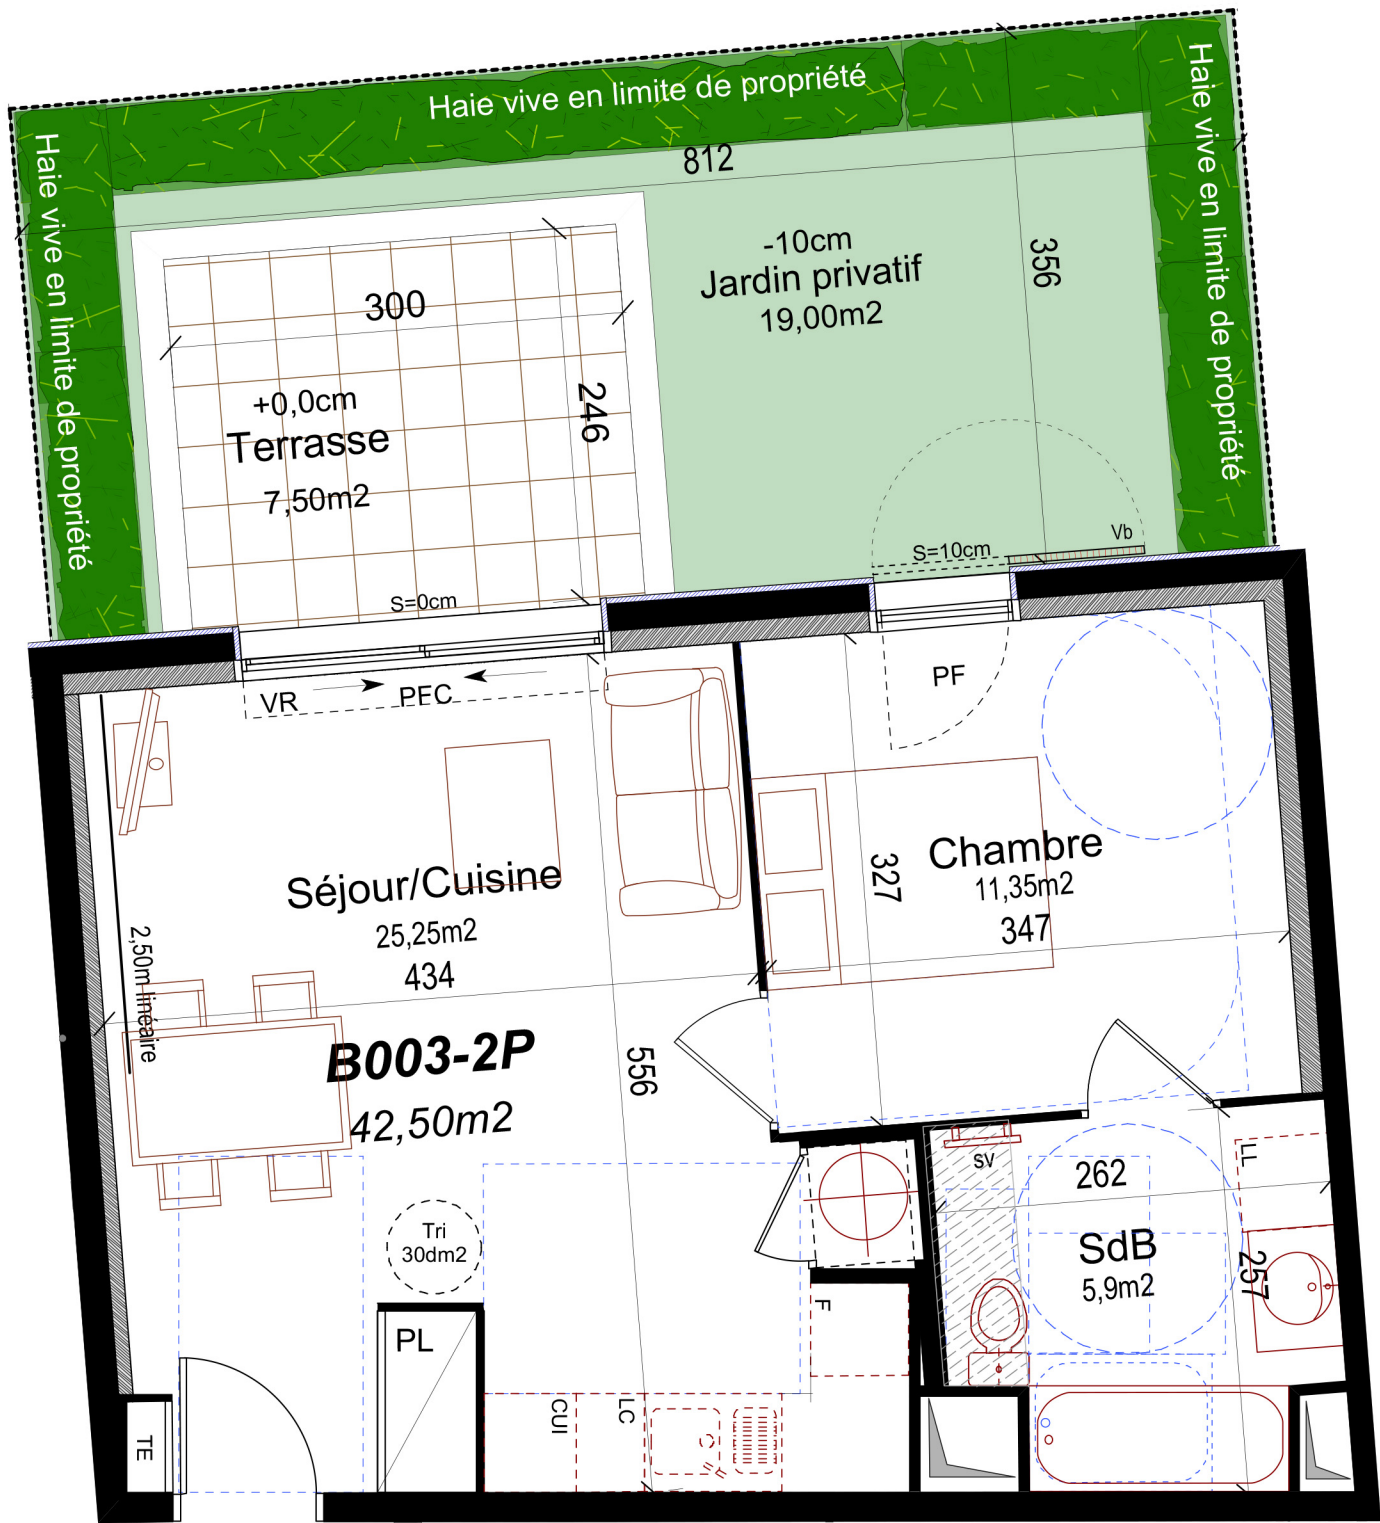

NOTA: Des modifications sont susceptibles d'être apportées à ce plan en fonction des nécessités techniques et administratives pour les dimensions libres, retombées, soffites, faux-plafonds, les équipements et réseaux divers , dont la nature et le nombre sont donnés à titre indicatif. Les surfaces sont approximatives. Les canalisations ne sont pas figurées.

DOCUMENT PROVISOIRE