

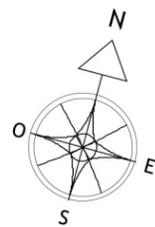


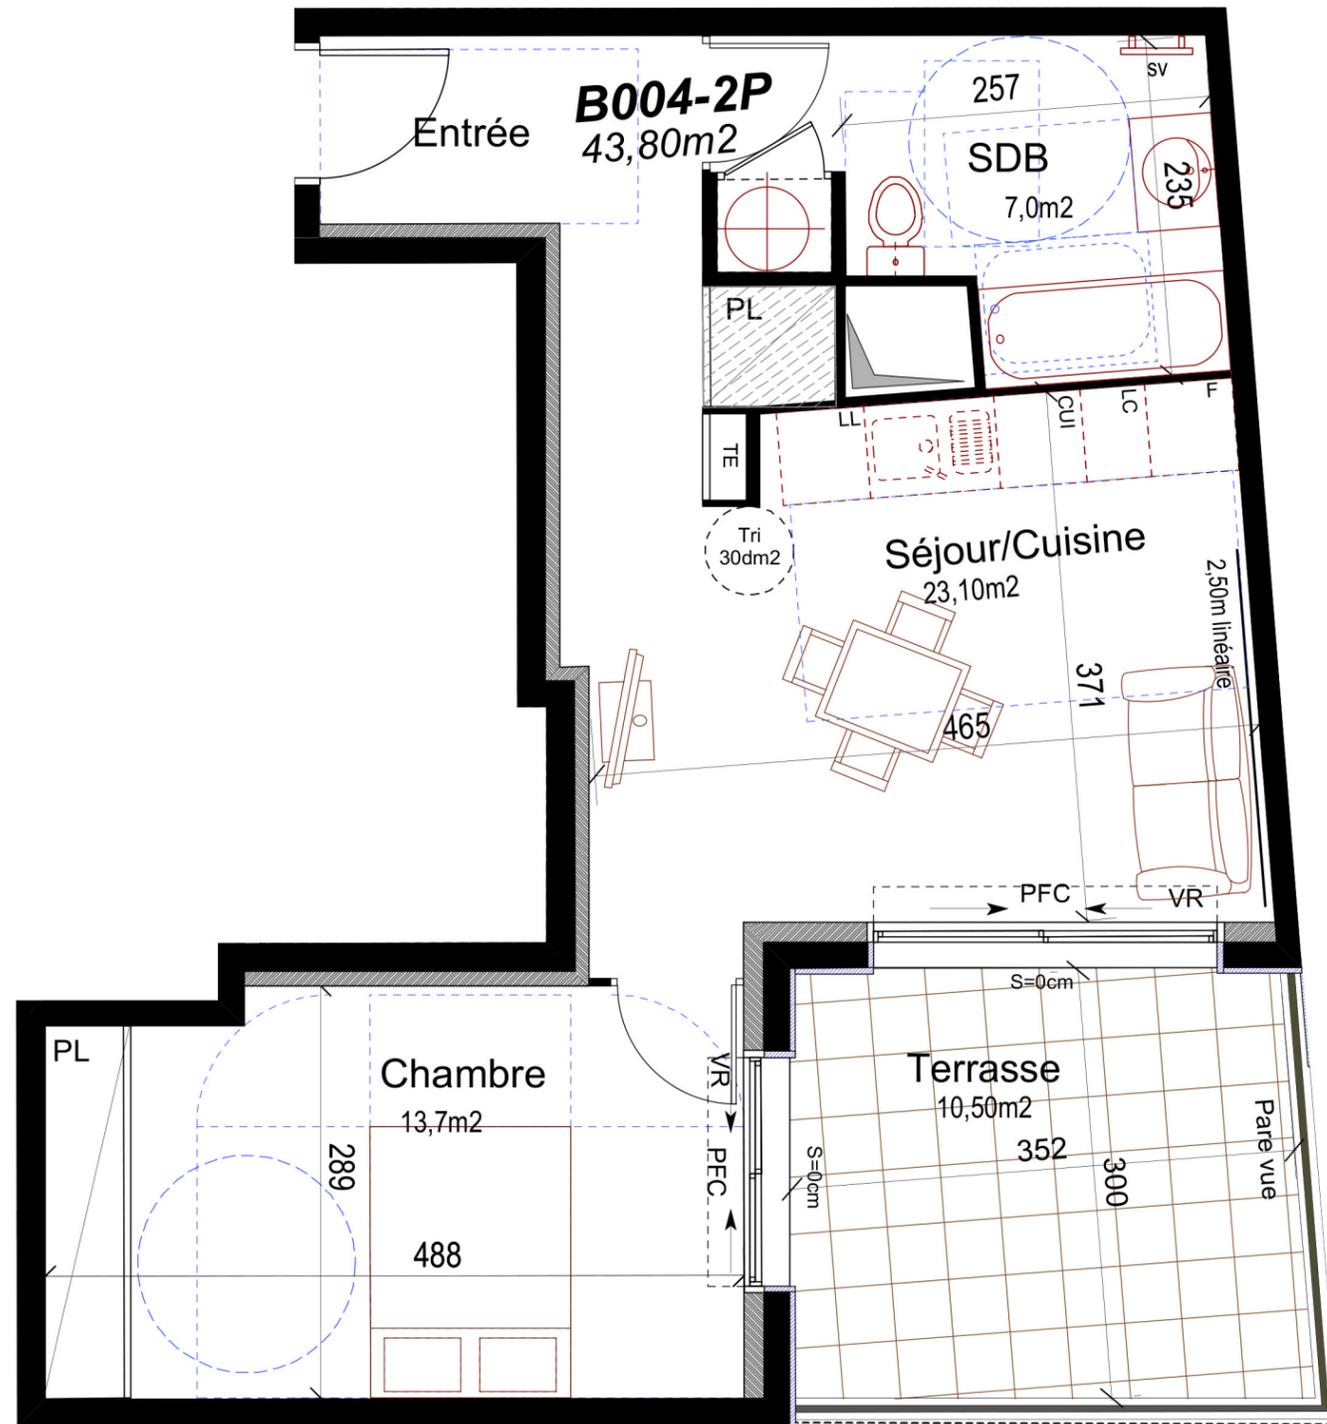

**N° Vert 0805 693 670**

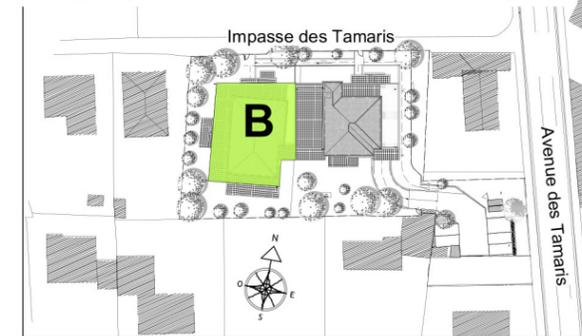

NOTA: Des modifications sont susceptibles d'être apportées à ce plan en fonction des nécessités techniques et administratives pour les dimensions libres, retombées, soffites, faux-plafonds, les équipements et réseaux divers, dont la nature et le nombre sont donnés à titre indicatif. Les surfaces sont approximatives. Les canalisations ne sont pas figurées.

DOCUMENT PROVISOIRE

N°	Type	Niveau	Surf. Hab.
B 004	2 PIECES	RDC	43,80 m <sup>2</sup>

TABLEAU DES SURFACES	
SÉJOUR/CUISINE	23,10
CHAMBRE	13,70
SALLE DE BAIN	7,00
<b>SURFACE TOTALE HABITABLE</b>	<b>43,80</b>
TERRASSE	10,50
<b>SURFACE TOTALE EXTERIEURE</b>	<b>10,50</b>

LÉGENDE	
PF : Porte fenêtre	CG: Congélateur
PFC: Porte fenêtre coulissante	LL : Lave-linge
F : Fenêtre	LV : Lave-vaisselle
VR : volets roulants	R : Réfrigérateur
S= : Hauteur Seuil	CUI : Cuisson
Vb : Volets battants	ChG : Chaudière gaz
PL : Placard	LC: Linéaire complémentaire
TE : tableau électrique	Soffite/Faux plafond

8 Mars 2019

SAS URBANITA ARCHITECTURE  
75 avenue Niel - 75017 Paris