

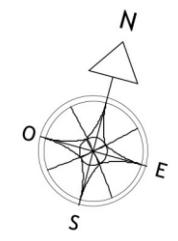
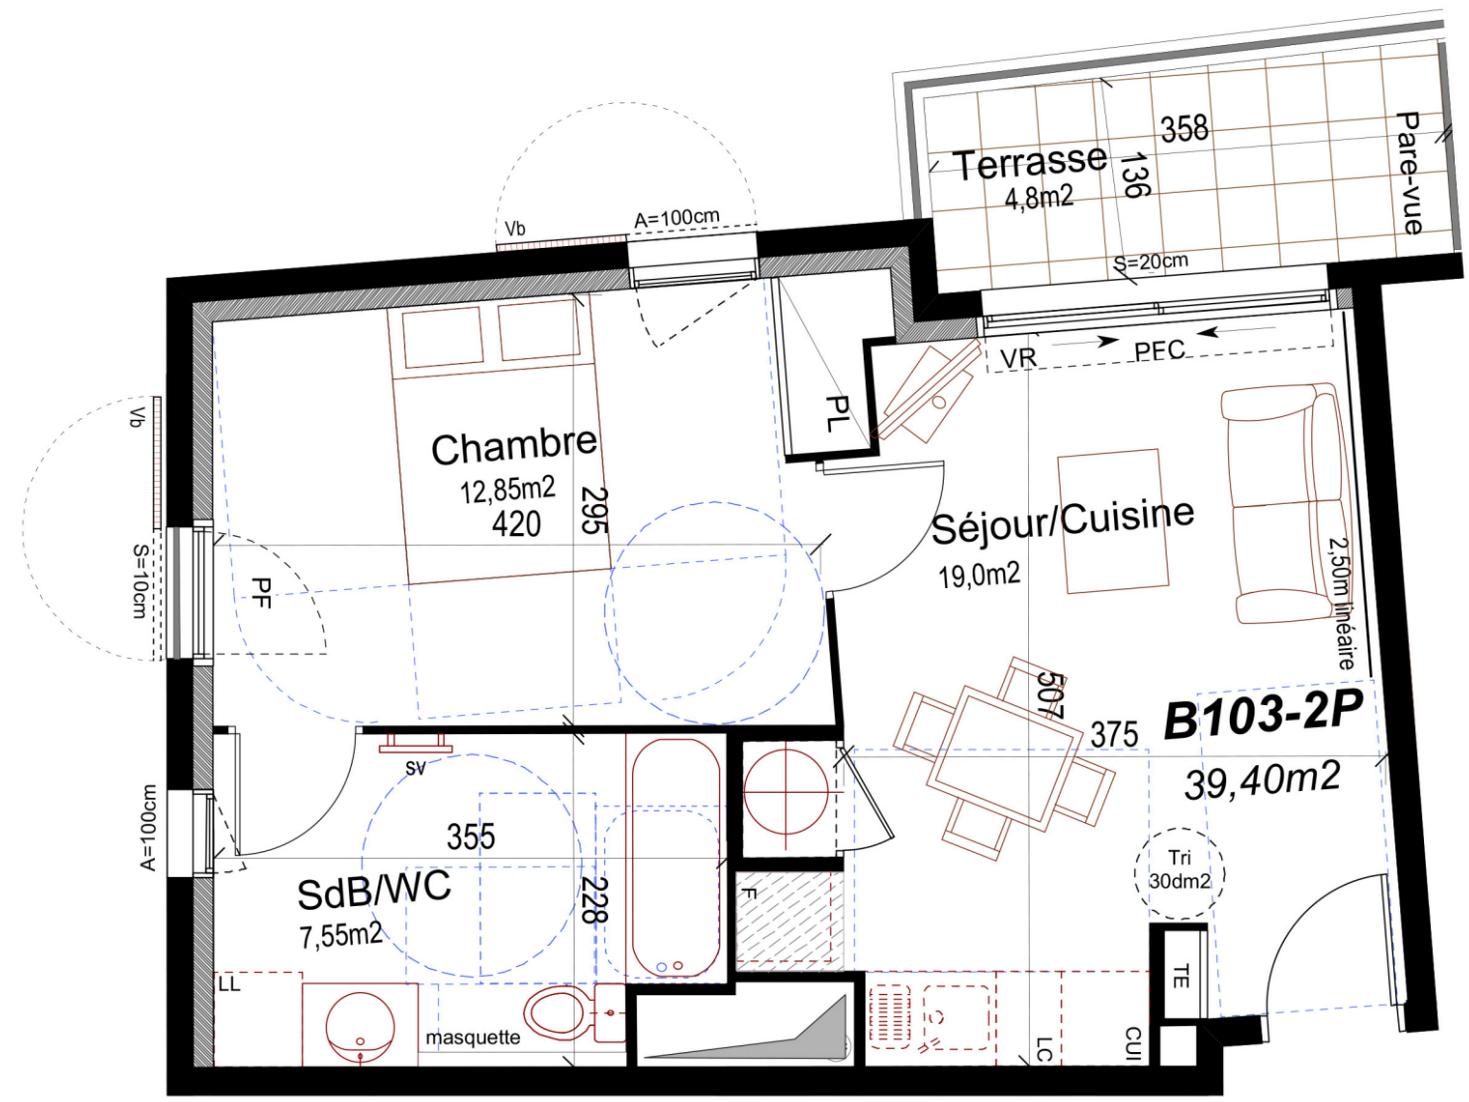


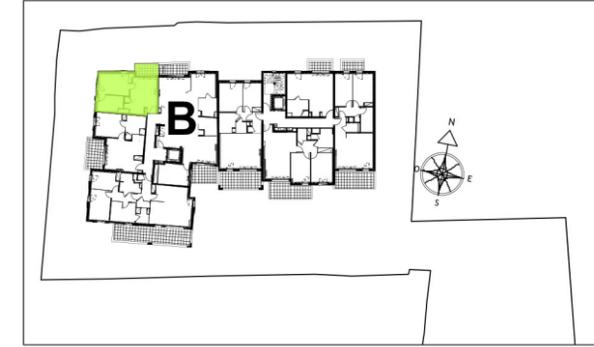

N° Vert 0805 693 670

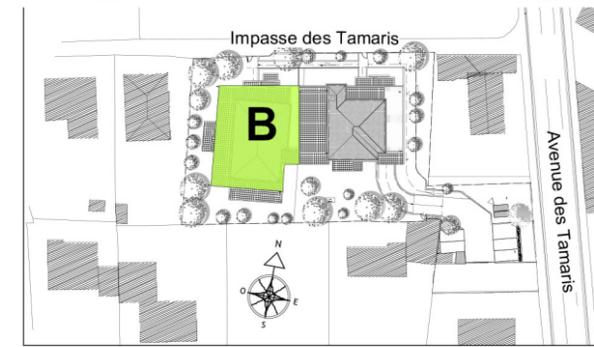

NOTA: Des modifications sont susceptibles d'être apportées à ce plan en fonction des nécessités techniques et administratives pour les dimensions libres, retombées, soffites, faux-plafonds, les équipements et réseaux divers, dont la nature et le nombre sont donnés à titre indicatif. Les surfaces sont approximatives. Les canalisations ne sont pas figurées.

DOCUMENT PROVISOIRE

N°	Type	Niveau	Surf. Hab.
B 103	2 PIECES	R+1	39,40

TABLEAU DES SURFACES	
SÉJOUR/CUISINE	19,00
CHAMBRE	12,85
SALLE DE BAIN	7,55
SURFACE TOTALE HABITABLE	39,40
TERRASSE	4,80
SURFACE TOTALE EXTERIEURE	4,80

LÉGENDE	
PF : Porte fenêtre	CG: Congélateur
PFC: Porte fenêtre coulissante	LL: Lave-linge
F : Fenêtre	LV: Lave-vaisselle
VR : volets roulants	R : Réfrigérateur
S= : Hauteur Seuil	CUI : Cuisson
Vb : Volets battants	ChG : Chaudière gaz
PL : Placard	LC: Linéaire complémentaire
TE : tableau électrique	Soffite/Faux plafond

8 Mars 2019

SAS URBANITA ARCHITECTURE
75 avenue Niel - 75017 Paris