



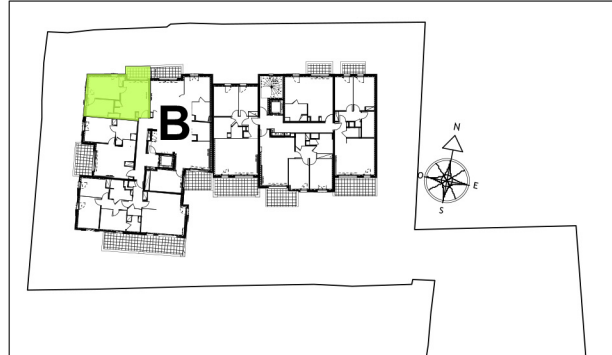



N° Vert 0805 693 670

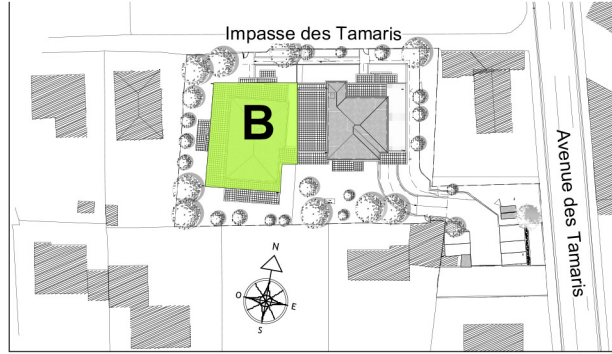

N°	Type	Niveau	Surf. Hab.
B 203	2 PIECES	R+2	39,40

TABLEAU DES SURFACES	
SÉJOUR/CUISINE	19,00
CHAMBRE 1	12,85
SALLE DE BAIN	7,55
SURFACE TOTALE HABITABLE	
39,40	
BALCON	4,80
SURFACE TOTALE EXTERIEURE	
4,80	

LÉGENDE	
PF : Porte fenêtre	CG: Congélateur
PFC: Porte fenêtre coulissante	LL : Lave-linge
F : Fenêtre	LV : Lave-vaisselle
VR : volets roulants	R : Réfrigérateur
S= : Hauteur Seuil	CUI : Cuisson
Vb : Volets battants	ChG : Chaudière gaz
PL : Placard	LC: Linéaire complémentaire
TE : tableau électrique	Soffite/Faux plafond

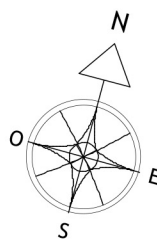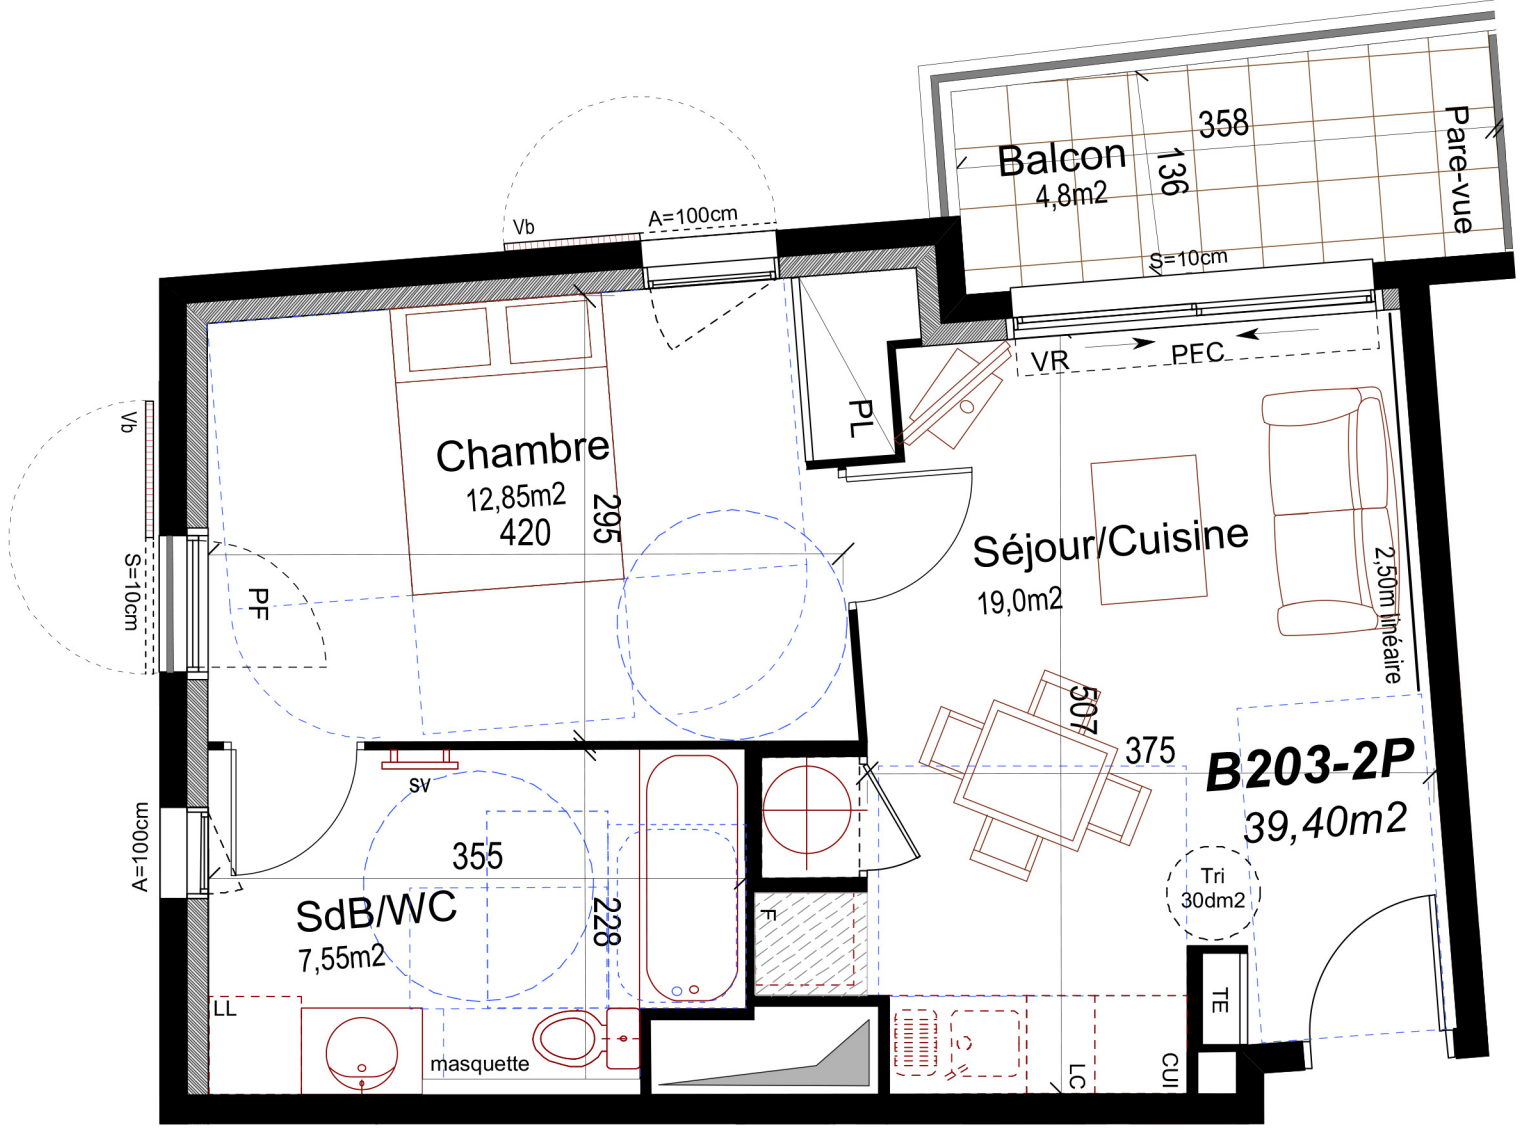

NOTA: Des modifications sont susceptibles d'être apportées à ce plan en fonction des nécessités techniques et administratives pour les dimensions libres, retombées, soffites, faux-plafonds, les équipements et réseaux divers , dont la nature et le nombre sont donnés à titre indicatif. Les surfaces sont approximatives. Les canalisations ne sont pas figurées.