



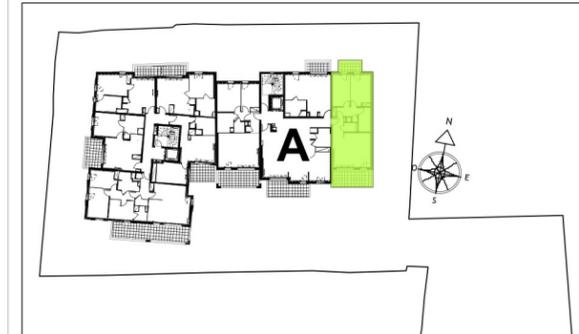

N° Vert 0805 693 670

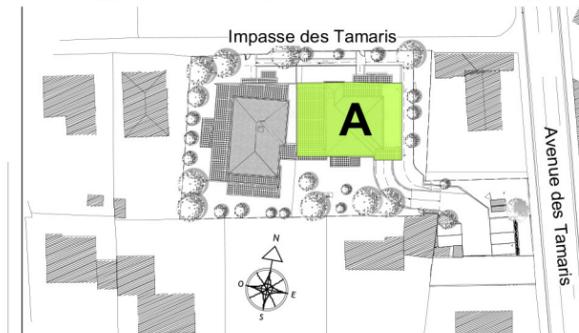

N°	Type	Niveau	Surf. Hab.
A 102	3 PIECES	R+1	65,80 m ²

TABLEAU DES SURFACES



SÉJOUR/CUISINE	28,90
CHAMBRE 1	12,65
CHAMBRE 2	10,75
SALLE DE BAIN	6,05
WC	2,15
DGT	5,30
SURFACE TOTALE HABITABLE	65,80
BALCON	16,75
SURFACE TOTALE EXTERIEURE	16,75

LÉGENDE

PF : Porte fenêtre	CG: Congélateur
PFC: Porte fenêtre coulissante	LL : Lave-linge
F : Fenêtre	LV : Lave-vaisselle
VR : volets roulants	R : Réfrigérateur
S= : Hauteur Seuil	CUI : Cuisson
Vb : Volets battants	ChG : Chaudière gaz
PI : Placard	LC: Linéaire complémentaire
TE : tableau électrique	Soffite/Faux plafond

8 Mars 2019

SAS URBANITA ARCHITECTURE
75 avenue Niel - 75017 Paris

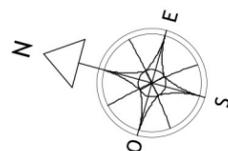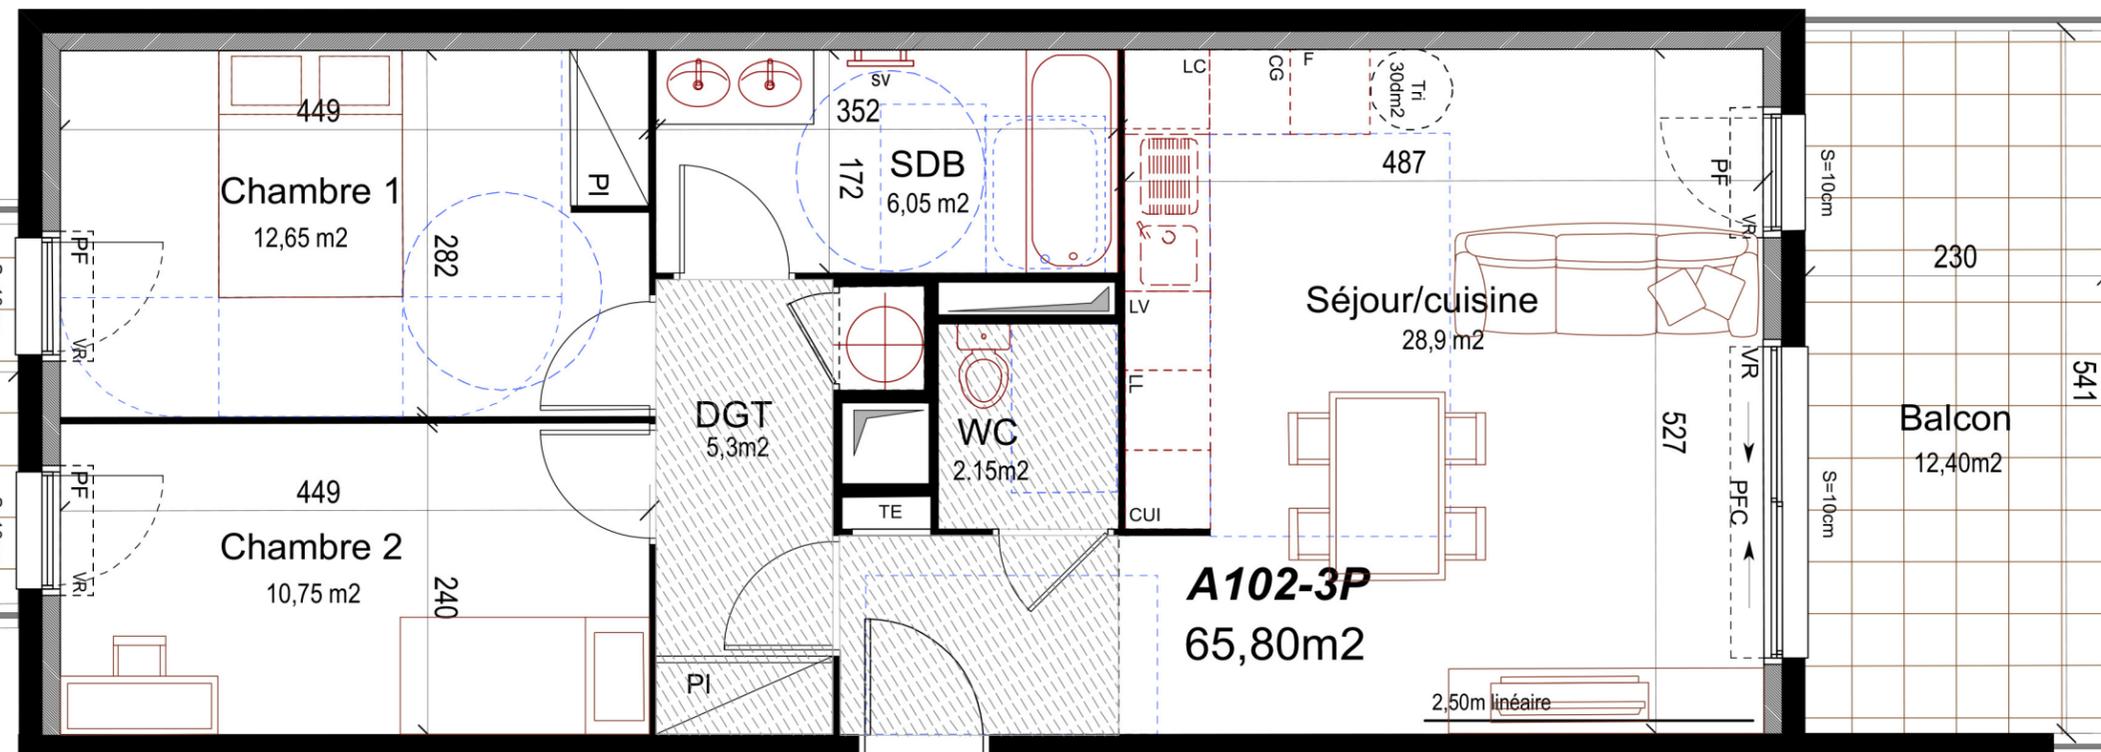

NOTA: Des modifications sont susceptibles d'être apportées à ce plan en fonction des nécessités techniques et administratives pour les dimensions libres, retombées, soffites, faux-plafonds, les équipements et réseaux divers, dont la nature et le nombre sont donnés à titre indicatif. Les surfaces sont approximatives. Les canalisations ne sont pas figurées.

DOCUMENT PROVISoire