

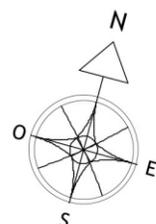
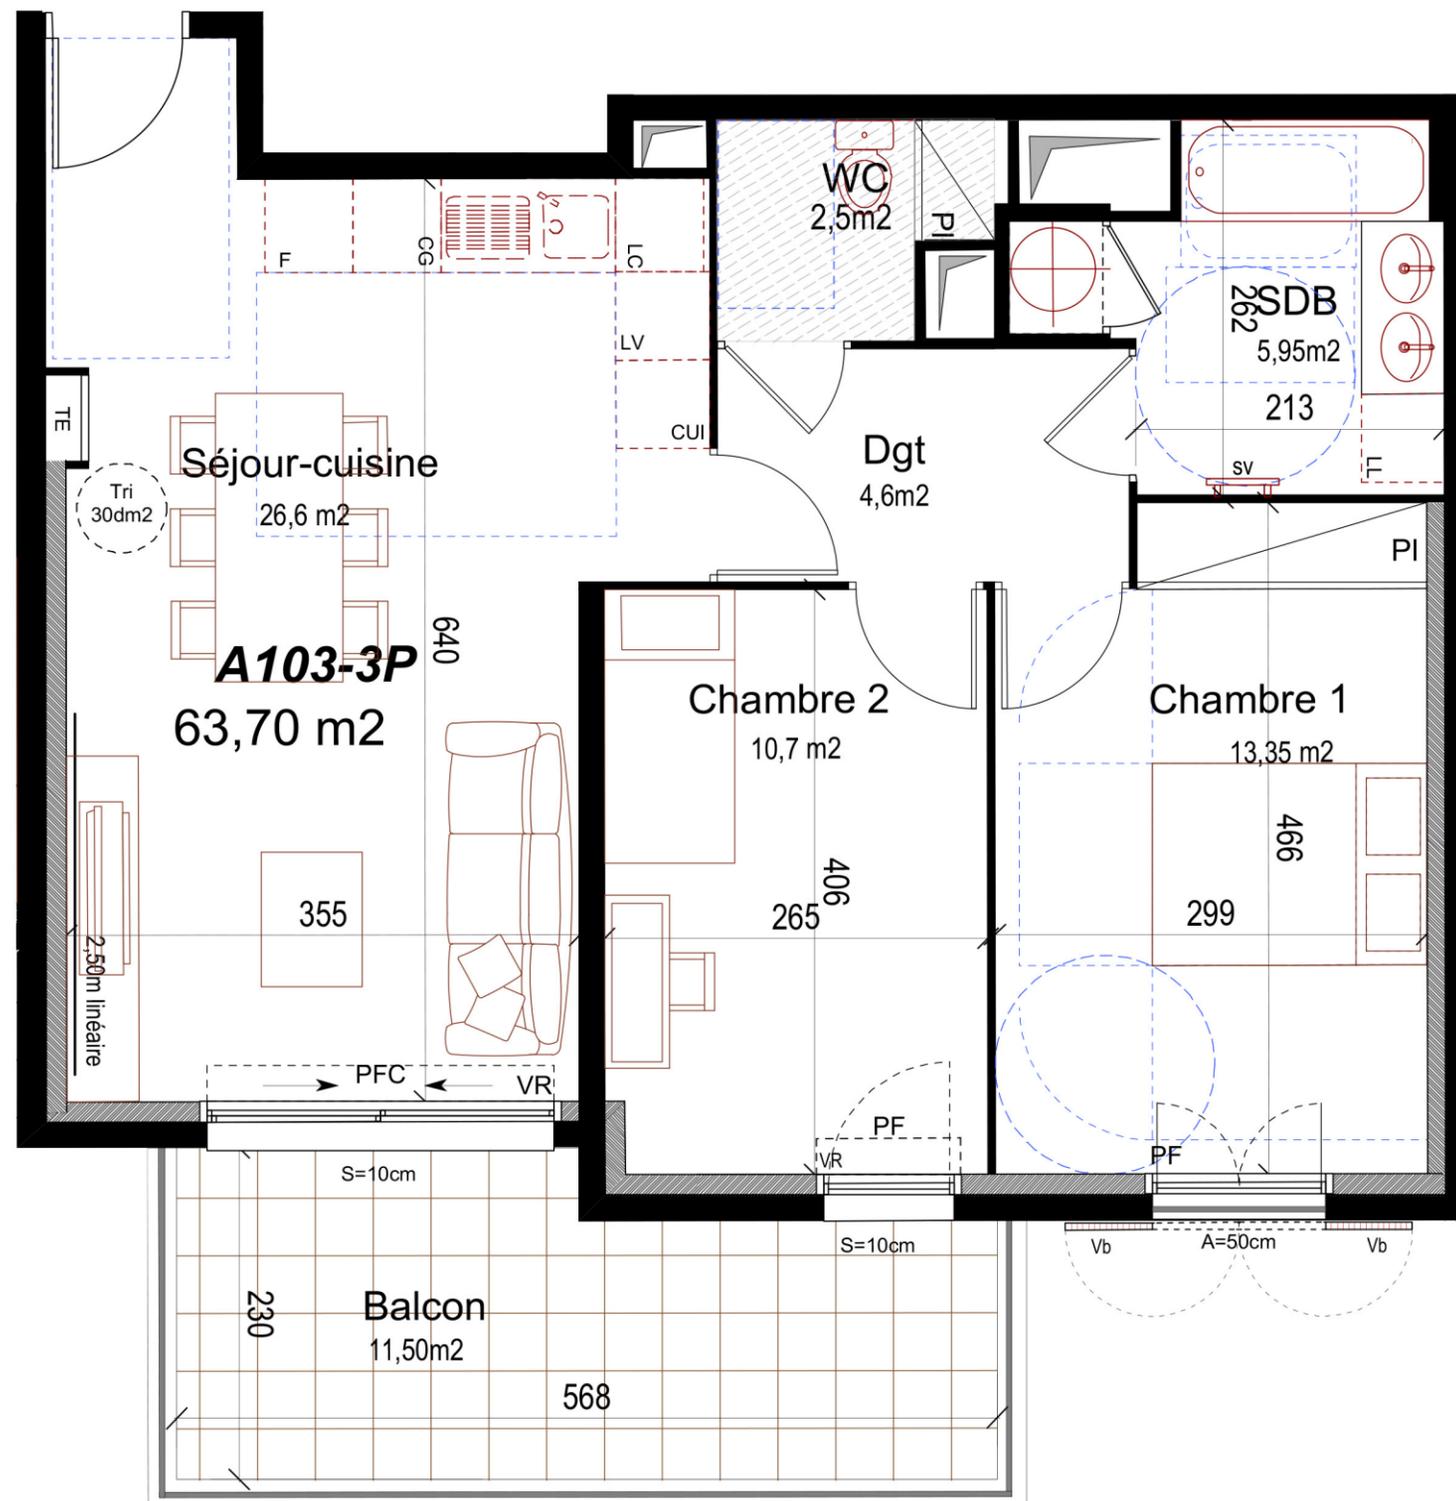


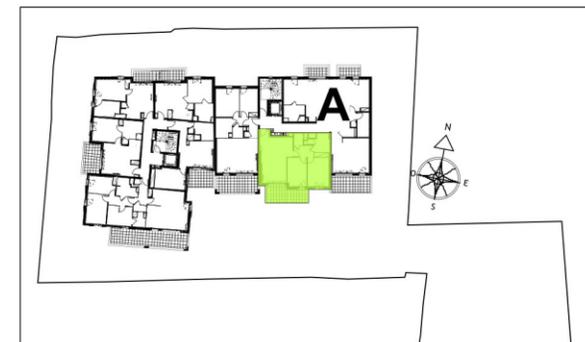

N° Vert 0805 693 670

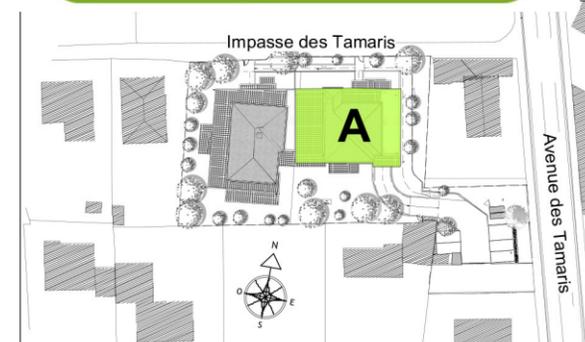

NOTA: Des modifications sont susceptibles d'être apportées à ce plan en fonction des nécessités techniques et administratives pour les dimensions libres, retombées, soffites, faux-plafonds, les équipements et réseaux divers, dont la nature et le nombre sont donnés à titre indicatif. Les surfaces sont approximatives. Les canalisations ne sont pas figurées.

DOCUMENT PROVISOIRE

N°	Type	Niveau	Surf. Hab.
A 103	3 PIECES	R+1	63,70 m <sup>2</sup>

TABLEAU DES SURFACES	
SÉJOUR/CUISINE	26,60
CHAMBRE 1	13,35
CHAMBRE 2	10,70
SALLE DE BAIN	5,95
WC	2,50
DGT	4,60
<b>SURFACE TOTALE HABITABLE</b>	<b>63,70</b>
BALCON	11,50
<b>SURFACE TOTALE EXTERIEURE</b>	<b>11,50</b>

LÉGENDE	
PF : Porte fenêtre	CG: Congélateur
PFC: Porte fenêtre coulissante	LL : Lave-linge
F : Fenêtre	LV : Lave-vaisselle
VR : volets roulants	R : Réfrigérateur
S= : Hauteur Seuil	CUI : Cuisson
Vb : Volets battants	ChG : Chaudière gaz
PI : Placard	LC: Linéaire complémentaire
TE : tableau électrique	Soffite/Faux plafond

8 Mars 2019

SAS URBANITA ARCHITECTURE  
75 avenue Niel - 75017 Paris