

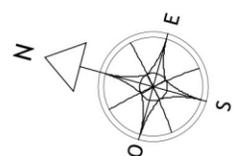


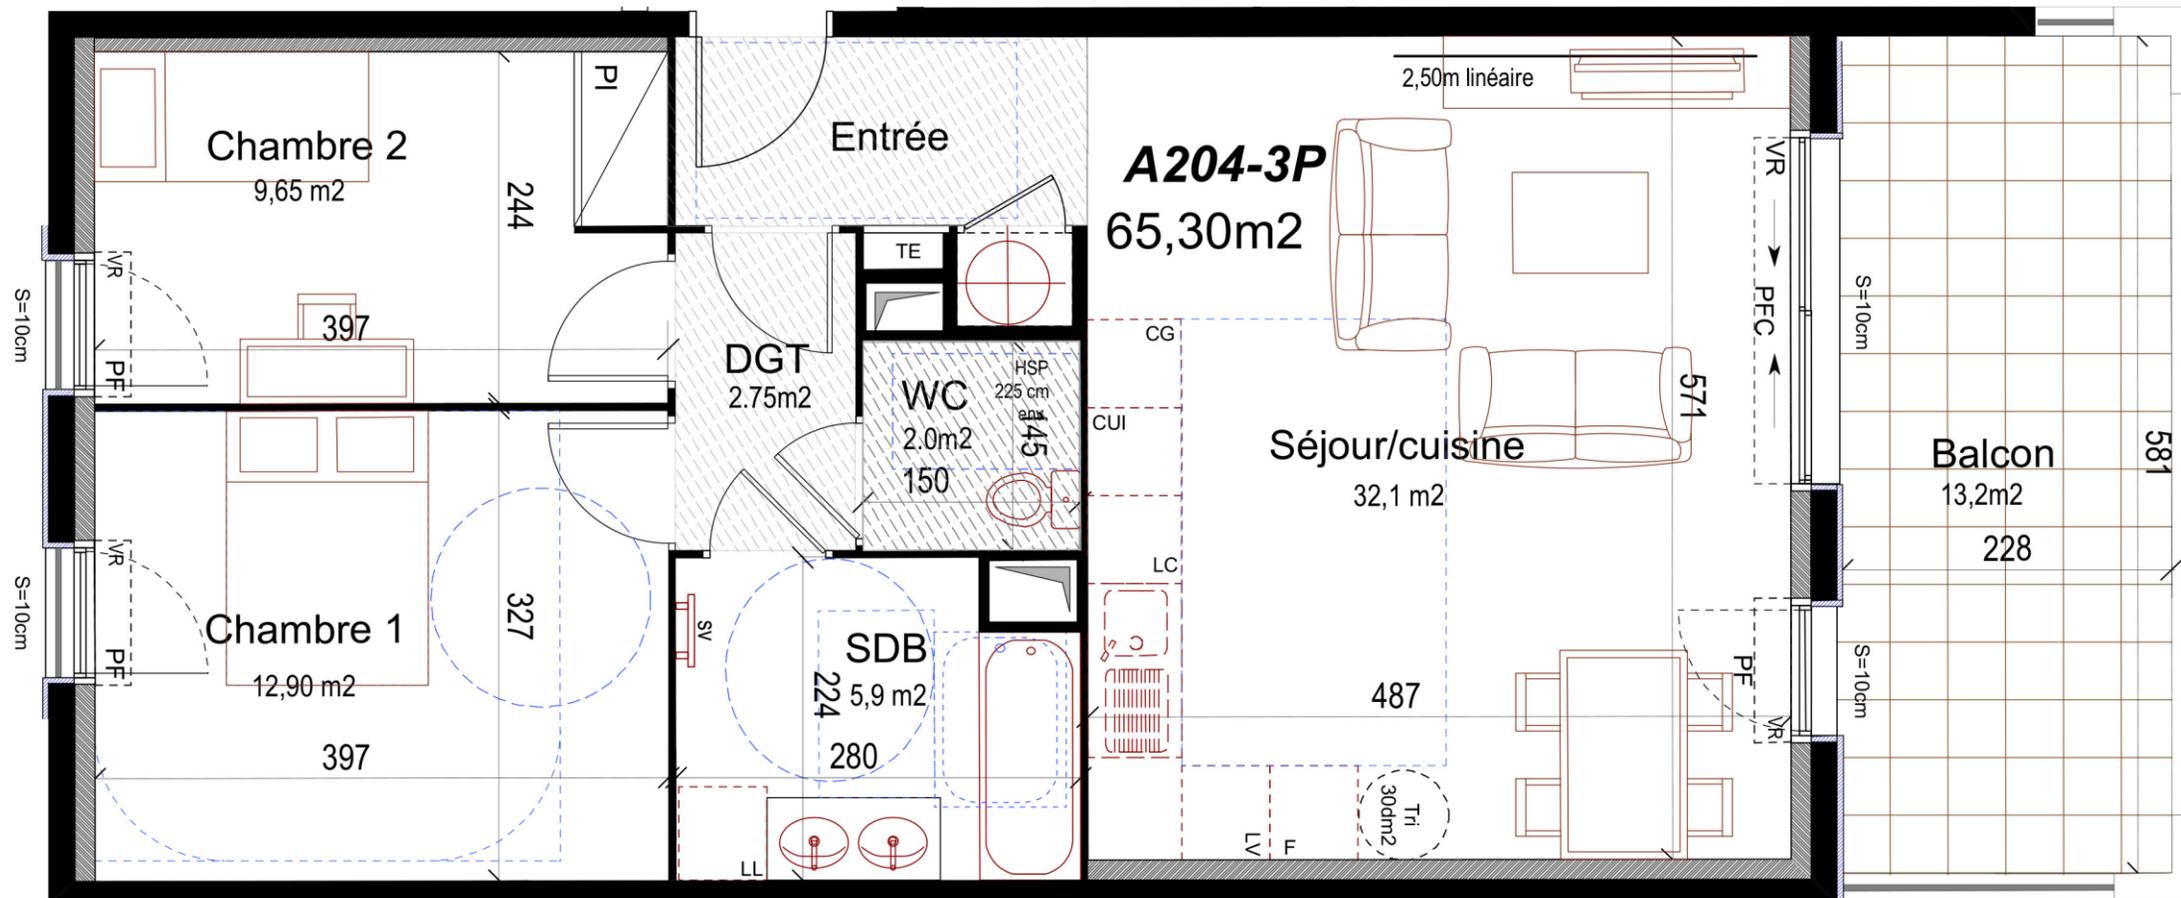

**N° Vert 0805 693 670**

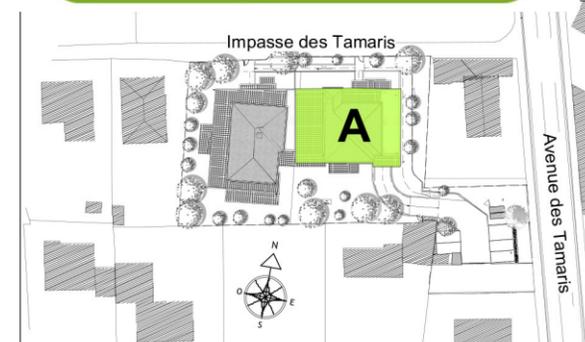

NOTA: Des modifications sont susceptibles d'être apportées à ce plan en fonction des nécessités techniques et administratives pour les dimensions libres, retombées, soffites, faux-plafonds, les équipements et réseaux, dont la nature et le nombre sont donnés à titre indicatif. Les surfaces sont approximatives. Les canalisations ne sont pas figurées.

DOCUMENT PROVISOIRE

N°	Type	Niveau	Surf. Hab.
A 204	3 PIECES	R+2	65,30 m2

TABLEAU DES SURFACES	
SÉJOUR/CUISINE	32,10
CHAMBRE 1	12,90
CHAMBRE 2	9,65
SALLE DE BAIN	5,90
WC	2,00
DGT	2,75
<b>SURFACE TOTALE HABITABLE</b>	<b>65,30</b>
BALCON	13,20
<b>SURFACE TOTALE EXTERIEURE</b>	<b>13,20</b>

LÉGENDE	
PF : Porte fenêtre	CG: Congélateur
PFC: Porte fenêtre coulissante	LL : Lave-linge
F : Fenêtre	LV : Lave-vaisselle
VR : volets roulants	R : Réfrigérateur
S= : Hauteur Seuil	CUI : Cuisson
Vb : Volets battants	ChG : Chaudière gaz
PL : Placard	LC: Linéaire complémentaire
TE : tableau électrique	Soffite/Faux plafond