
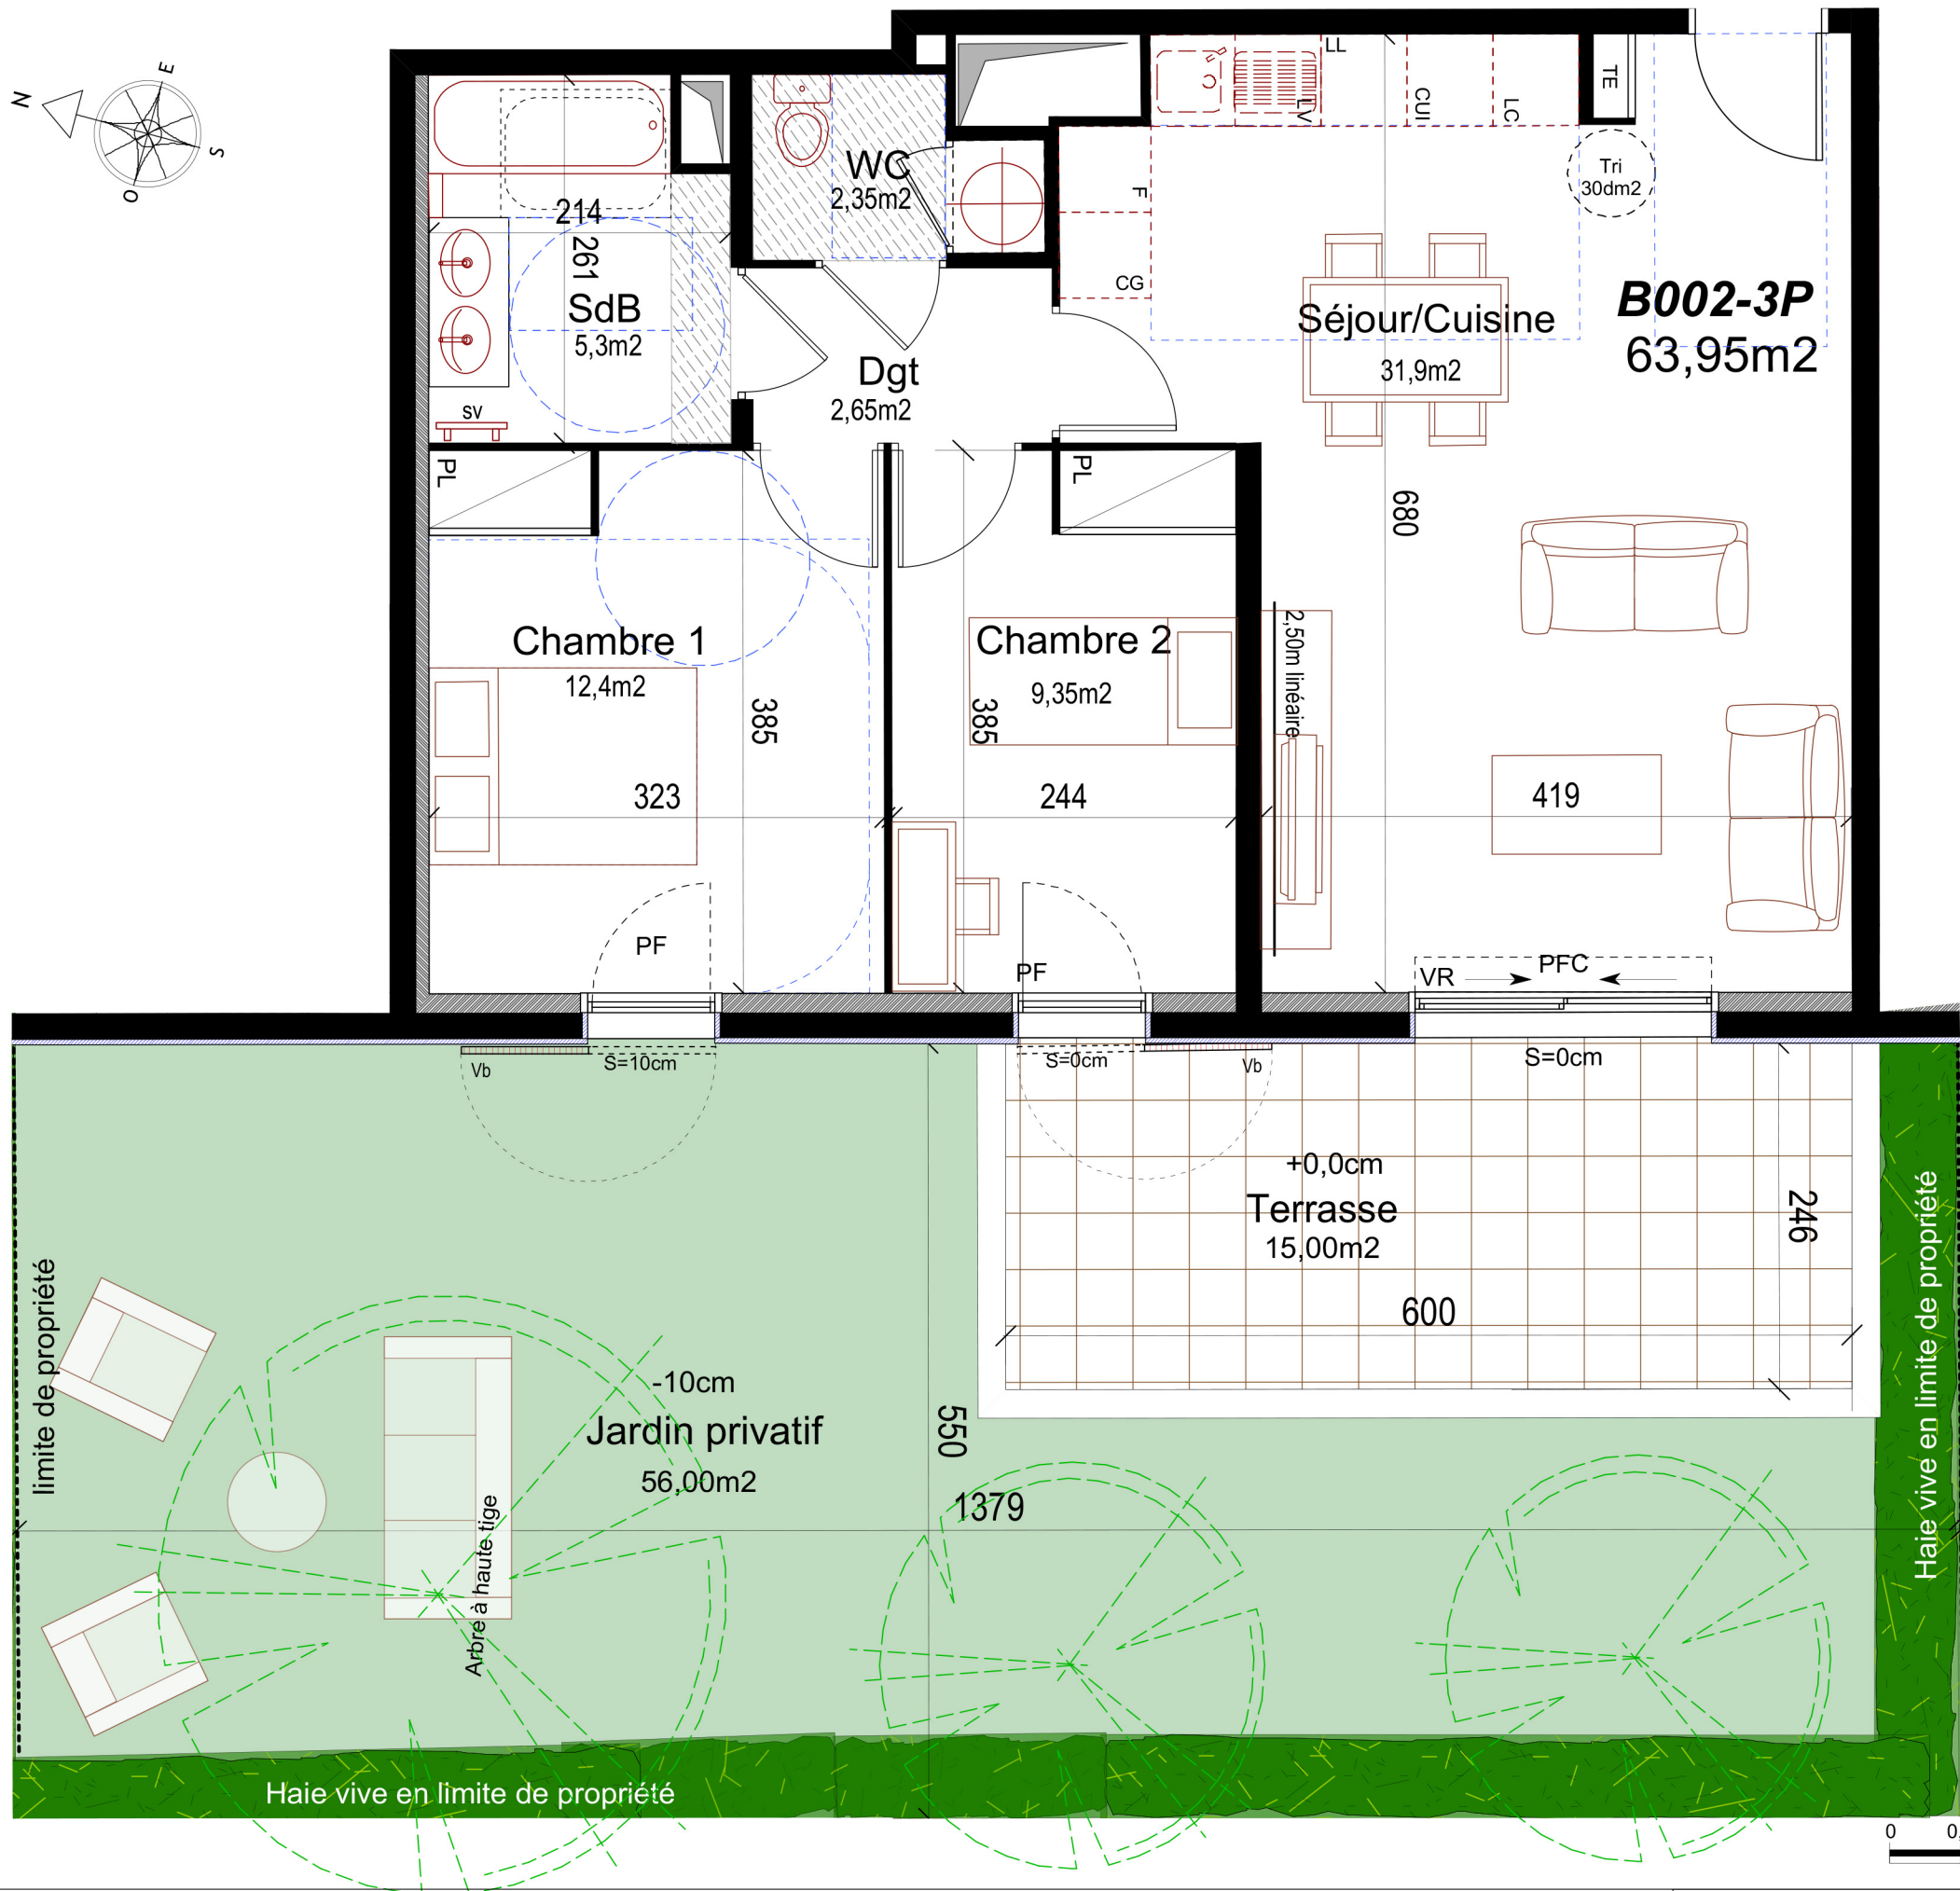


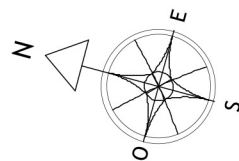

NOTA: Des modifications sont susceptibles d'être apportées à ce plan en fonction des nécessités techniques et administratives pour les dimensions libres, retombées, soffites, faux-plafonds, les équipements et réseaux divers, dont la nature et le nombre sont donnés à titre indicatif. Les surfaces sont approximatives. Les canalisations ne sont pas figurées.



DOCUMENT PROVISOIRE

CŒUR AIXOIS.

AIX-EN-PROVENCE



N° Vert 0805 693 670

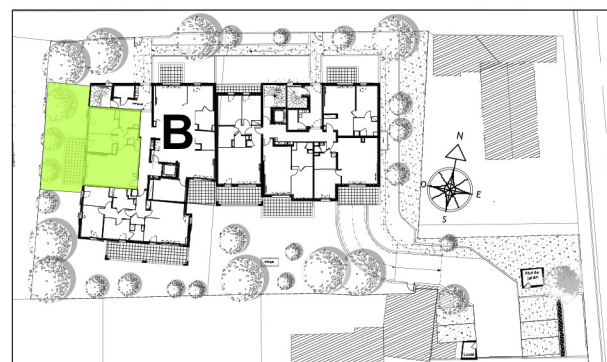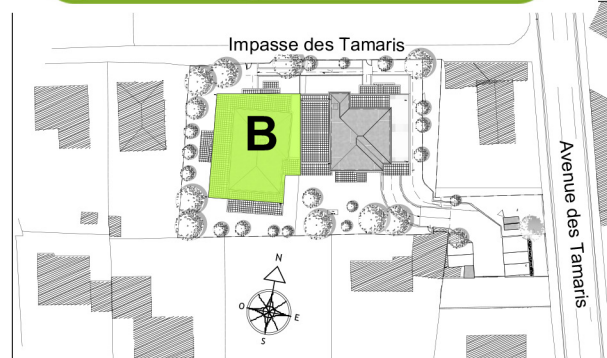

N°	Type	Niveau	Surf. Hab.
B 002	3 PIECES	RDC	63,95 m2

TABLEAU DES SURFACES	
SÉJOUR/CUISINE	31,90
CHAMBRE 1	12,40
CHAMBRE 2	9,35
SALLE DE BAIN	5,30
WC	2,35
DGT	2,65
SURFACE TOTALE HABITABLE	
63,95	
TERRASSE	15,00
JARDIN	56,00
SURFACE TOTALE EXTERIEURE	
71,00	

LÉGENDE

PF : Porte fenêtre	CG : Congélateur
PFC : Porte fenêtre coulissante	LL : Lave-linge
F : Fenêtre	LV : Lave-vaisselle
VR : volets roulants	R : Réfrigérateur
S= : Hauteur Seuil	CUI : Cuisson
Vb : Volets battants	ChG : Chaudière gaz
PL : Placard	LC : Linéaire complémentaire
TE : tableau électrique	Soffite/Faux plafond

8 Mars 2019

SAS URBANITA ARCHITECTURE
75 avenue Niel - 75017 Paris