
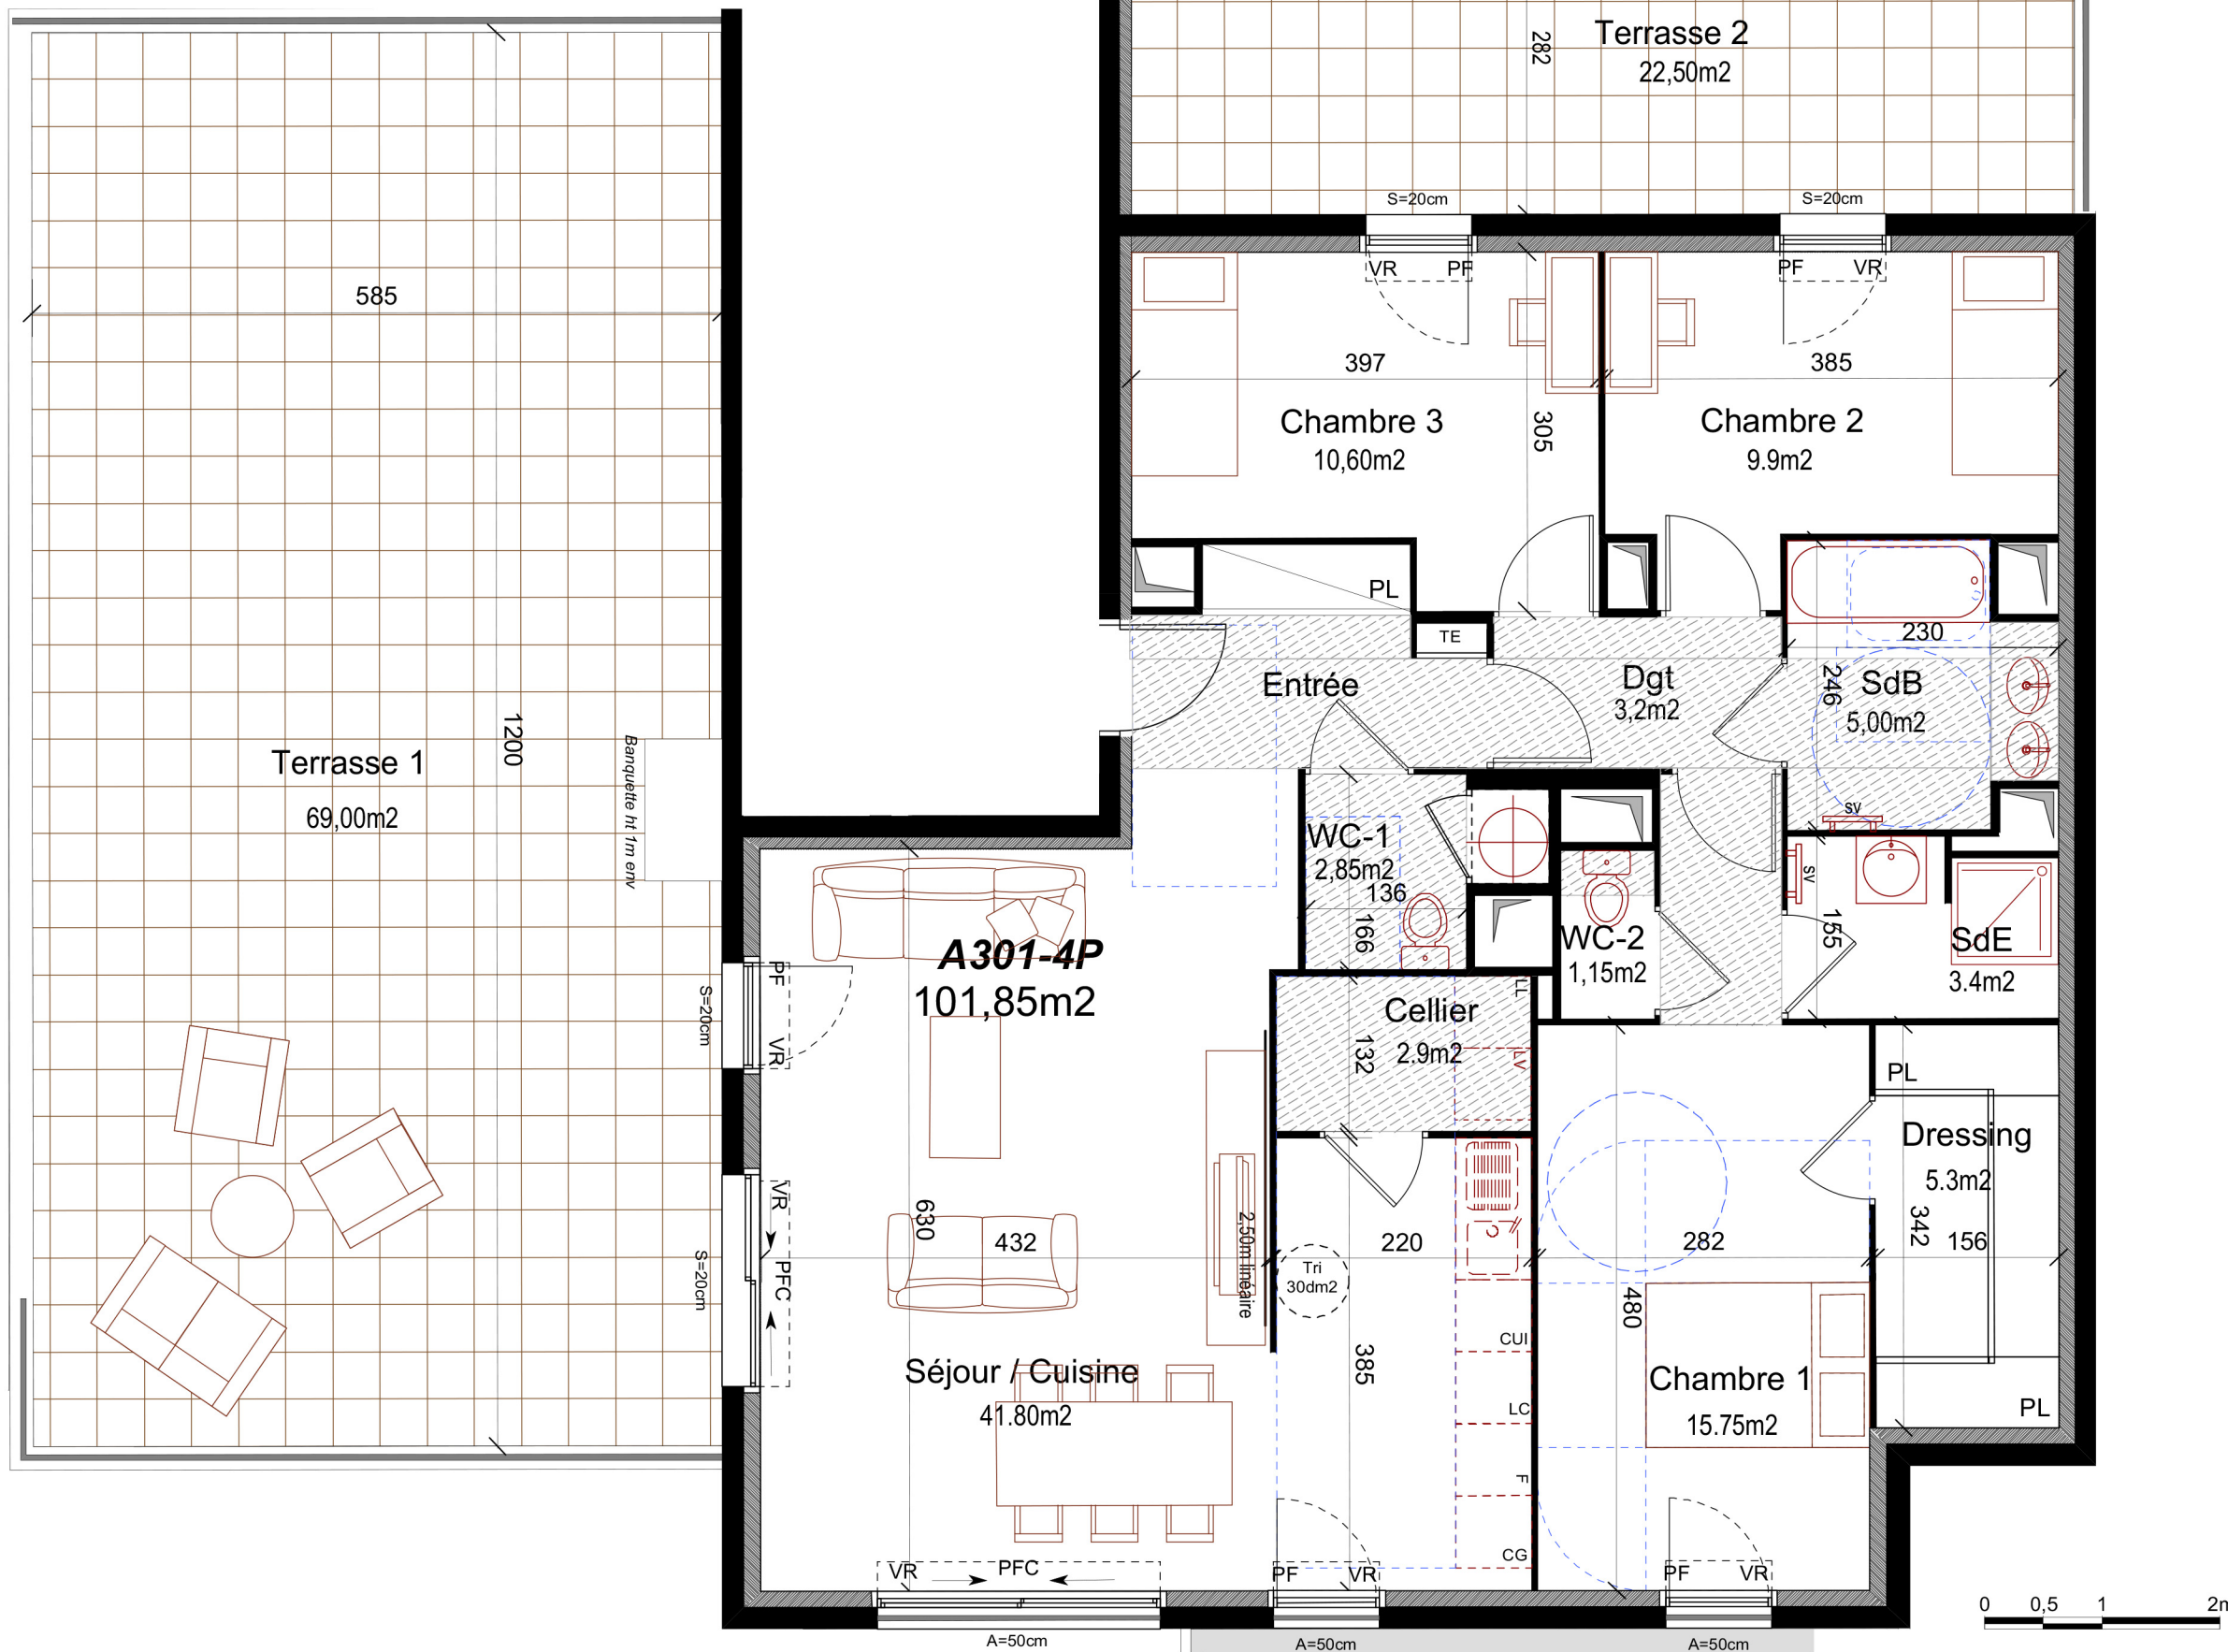


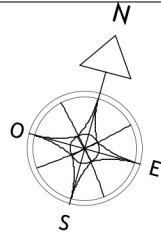

NOTA: Des modifications sont susceptibles d'être apportées à ce plan en fonction des nécessités techniques et administratives pour les dimensions libres, retombées, soffites, faux-plafonds, les équipements et réseaux divers, dont la nature et le nombre sont donnés à titre indicatif. Les surfaces sont approximatives. Les canalisations ne sont pas figurées.



DOCUMENT PROVISOIRE

CŒUR AIXOIS.

AIX-EN-PROVENCE



N° Vert 0805 693 670

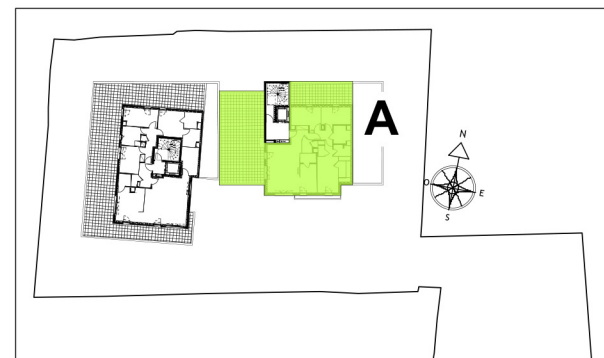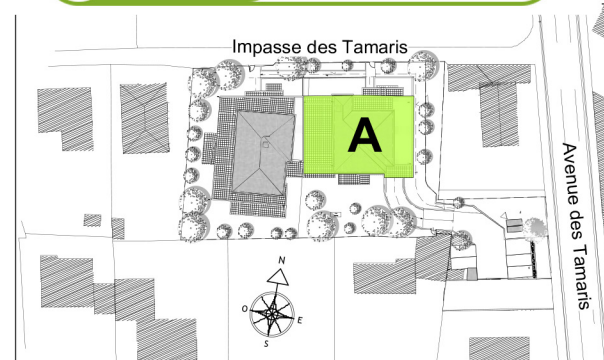

N°	Type	Niveau	Surf. Hab.
A 301	4 PIECES	R+3	101,85 m2

TABLEAU DES SURFACES		
SÉJOUR/CUISINE		41,80
CHAMBRE 1		15,75
CHAMBRE 2		9,90
CHAMBRE 3		10,60
DRESSING		5,30
SALLE DE BAIN		5,00
SALLE D'EAU		3,40
WC		2,85
DGT		3,20
CELLIER		2,90
WC 2		1,15
SURFACE TOTALE HABITABLE		101,85
TERRASSE 1		69,00
TERRASSE 2		22,50
SURFACE TOTALE EXTERIEURE		91,50

LÉGENDE	
PF : Porte fenêtre	CG: Congélateur
PFC: Porte fenêtre coulissante	LL : Lave-linge
F : Fenêtre	LV : Lave-vaisselle
VR : volets roulants	R : Réfrigérateur
S= : Hauteur Seuil	CUI : Cuisson
Vb : Volets battants	ChG : Chaudière gaz
PL : Placard	LC: Linéaire complémentaire
TE : tableau électrique	Soffite/Faux plafond

8 Mars 2019

SAS URBANITA ARCHITECTURE
75 avenue Niel - 75017 Paris