

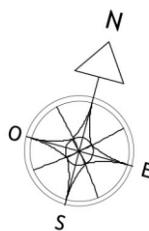


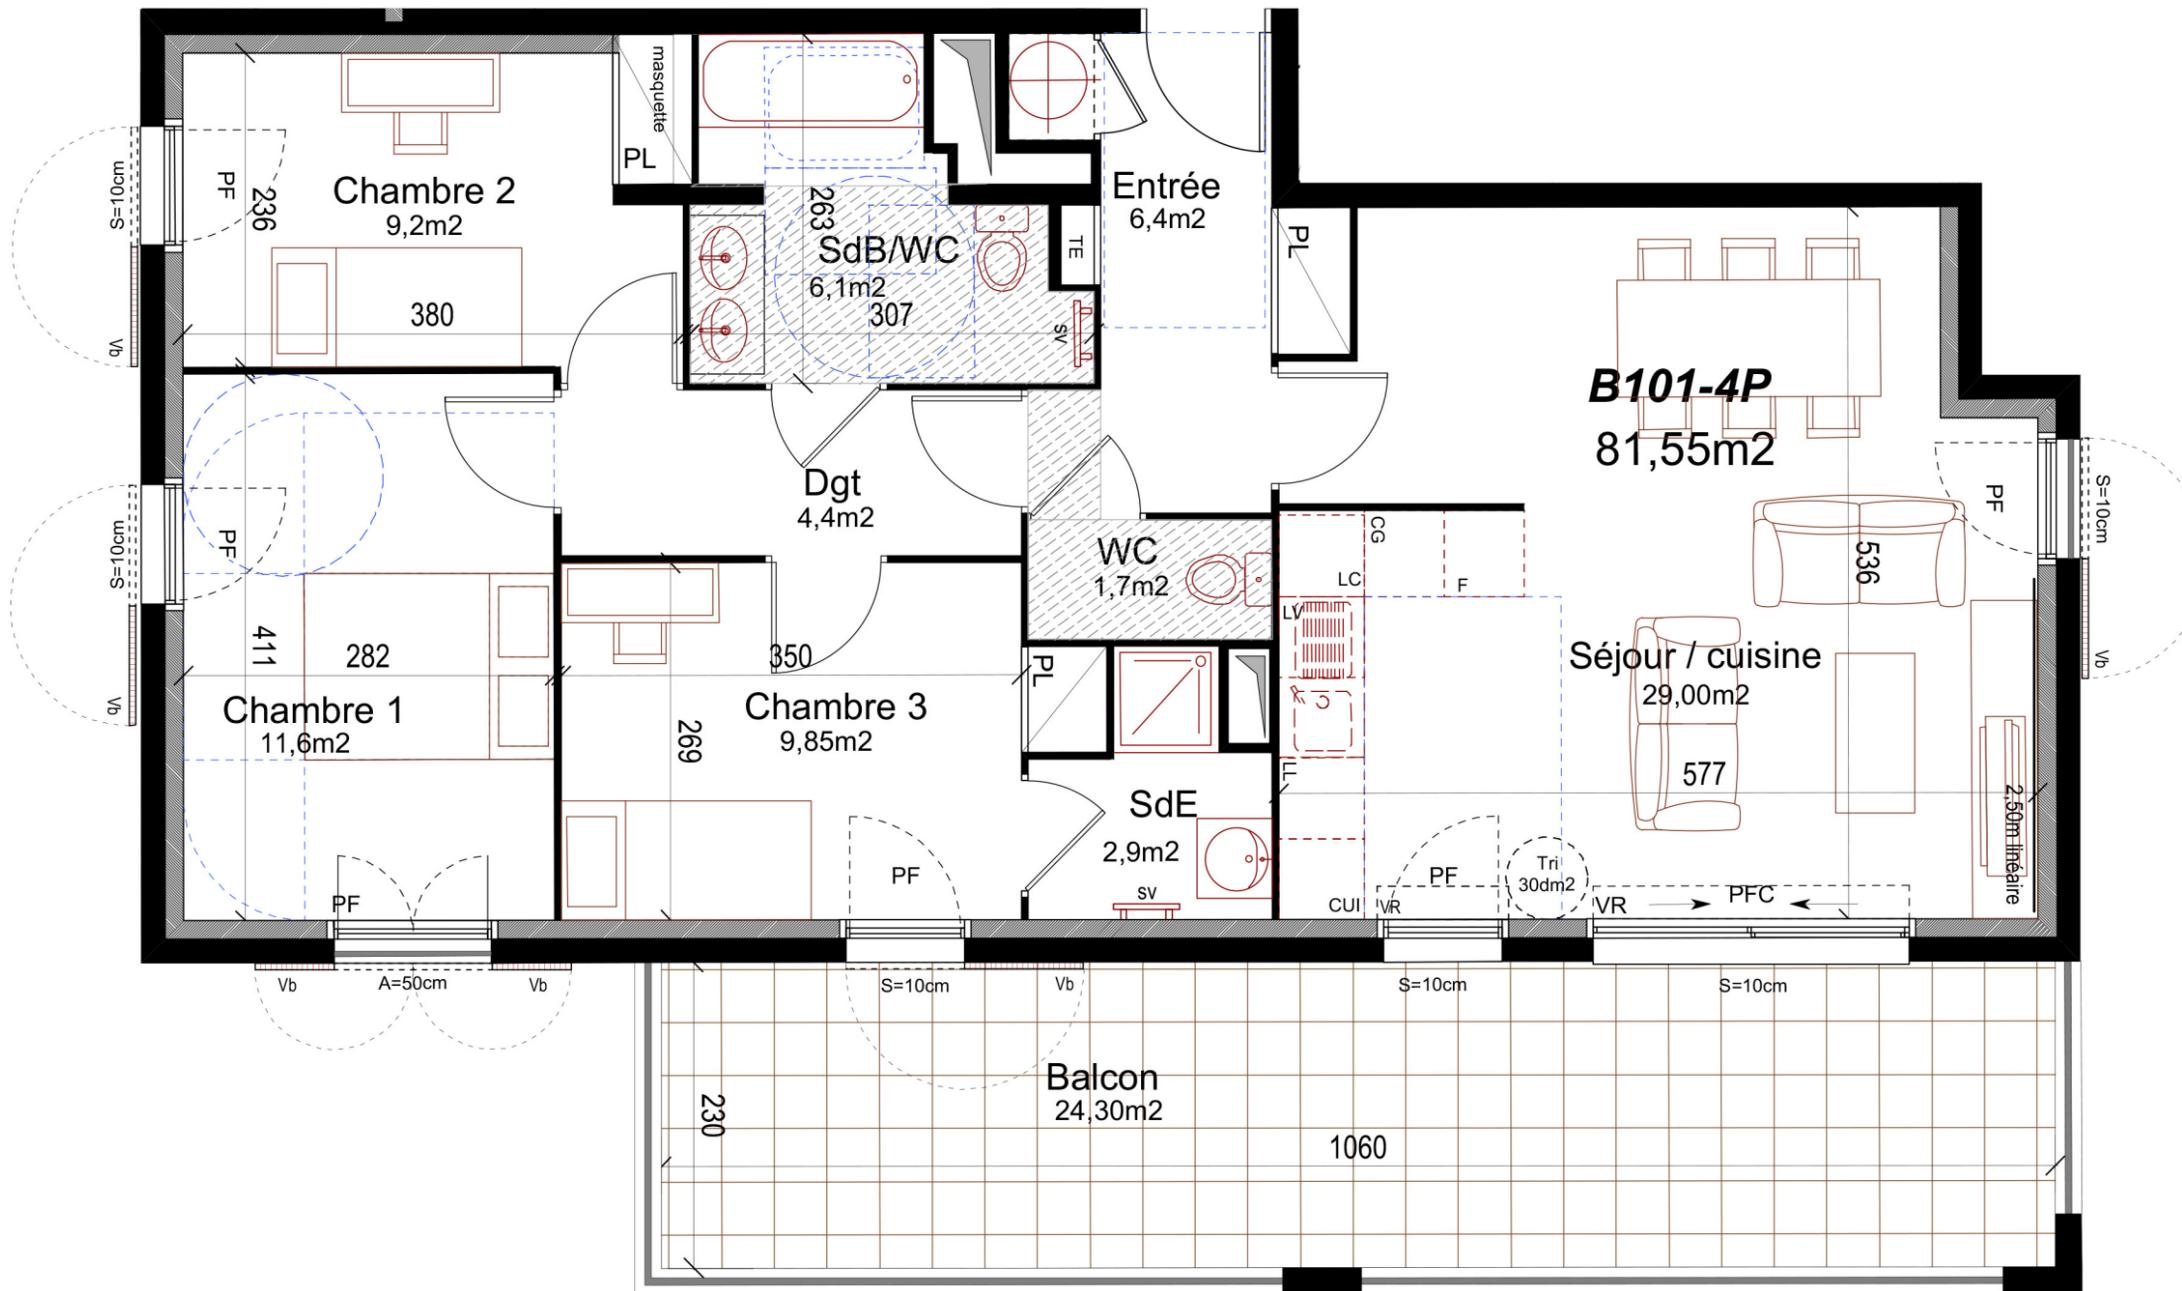

N° Vert 0805 693 670

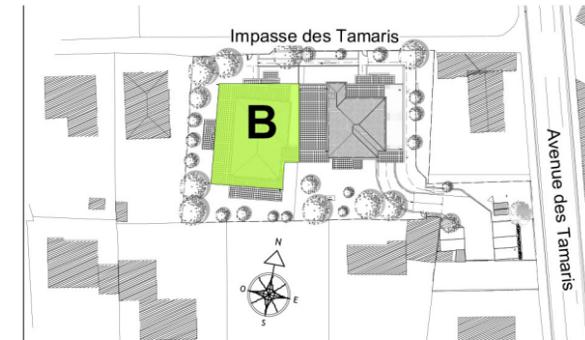

N°	Type	Niveau	Surf. Hab.
B 101	4 PIECES	R+1	81,55 m <sup>2</sup>

TABLEAU DES SURFACES	
ENTREE	6,40
SÉJOUR/CUISINE	29,00
CHAMBRE 1	11,60
CHAMBRE 2	9,60
CHAMBRE 3	9,85
SALLE DE BAIN	6,10
SALLE D'EAU	2,90
WC	1,70
DGT	4,40
<b>SURFACE TOTALE HABITABLE</b>	<b>81,55</b>
BALCON	24,30
<b>SURFACE TOTALE EXTERIEURE</b>	<b>24,30</b>

LÉGENDE	
PF : Porte fenêtre	CG: Congélateur
PFC: Porte fenêtre coulissante	LL : Lave-linge
F : Fenêtre	LV : Lave-vaisselle
VR : volets roulants	R : Réfrigérateur
S= : Hauteur Seuil	CUI : Cuisson
Vb : Volets battants	ChG : Chaudière gaz
PL : Placard	LC: Linéaire complémentaire
TE : tableau électrique	Soffite/Faux plafond

NOTA: Des modifications sont susceptibles d'être apportées à ce plan en fonction des nécessités techniques et administratives pour les dimensions libres, retombées, soffites, faux-plafonds, les équipements et réseaux divers, dont la nature et le nombre sont donnés à titre indicatif. Les surfaces sont approximatives. Les canalisations ne sont pas figurées.

DOCUMENT PROVISOIRE