
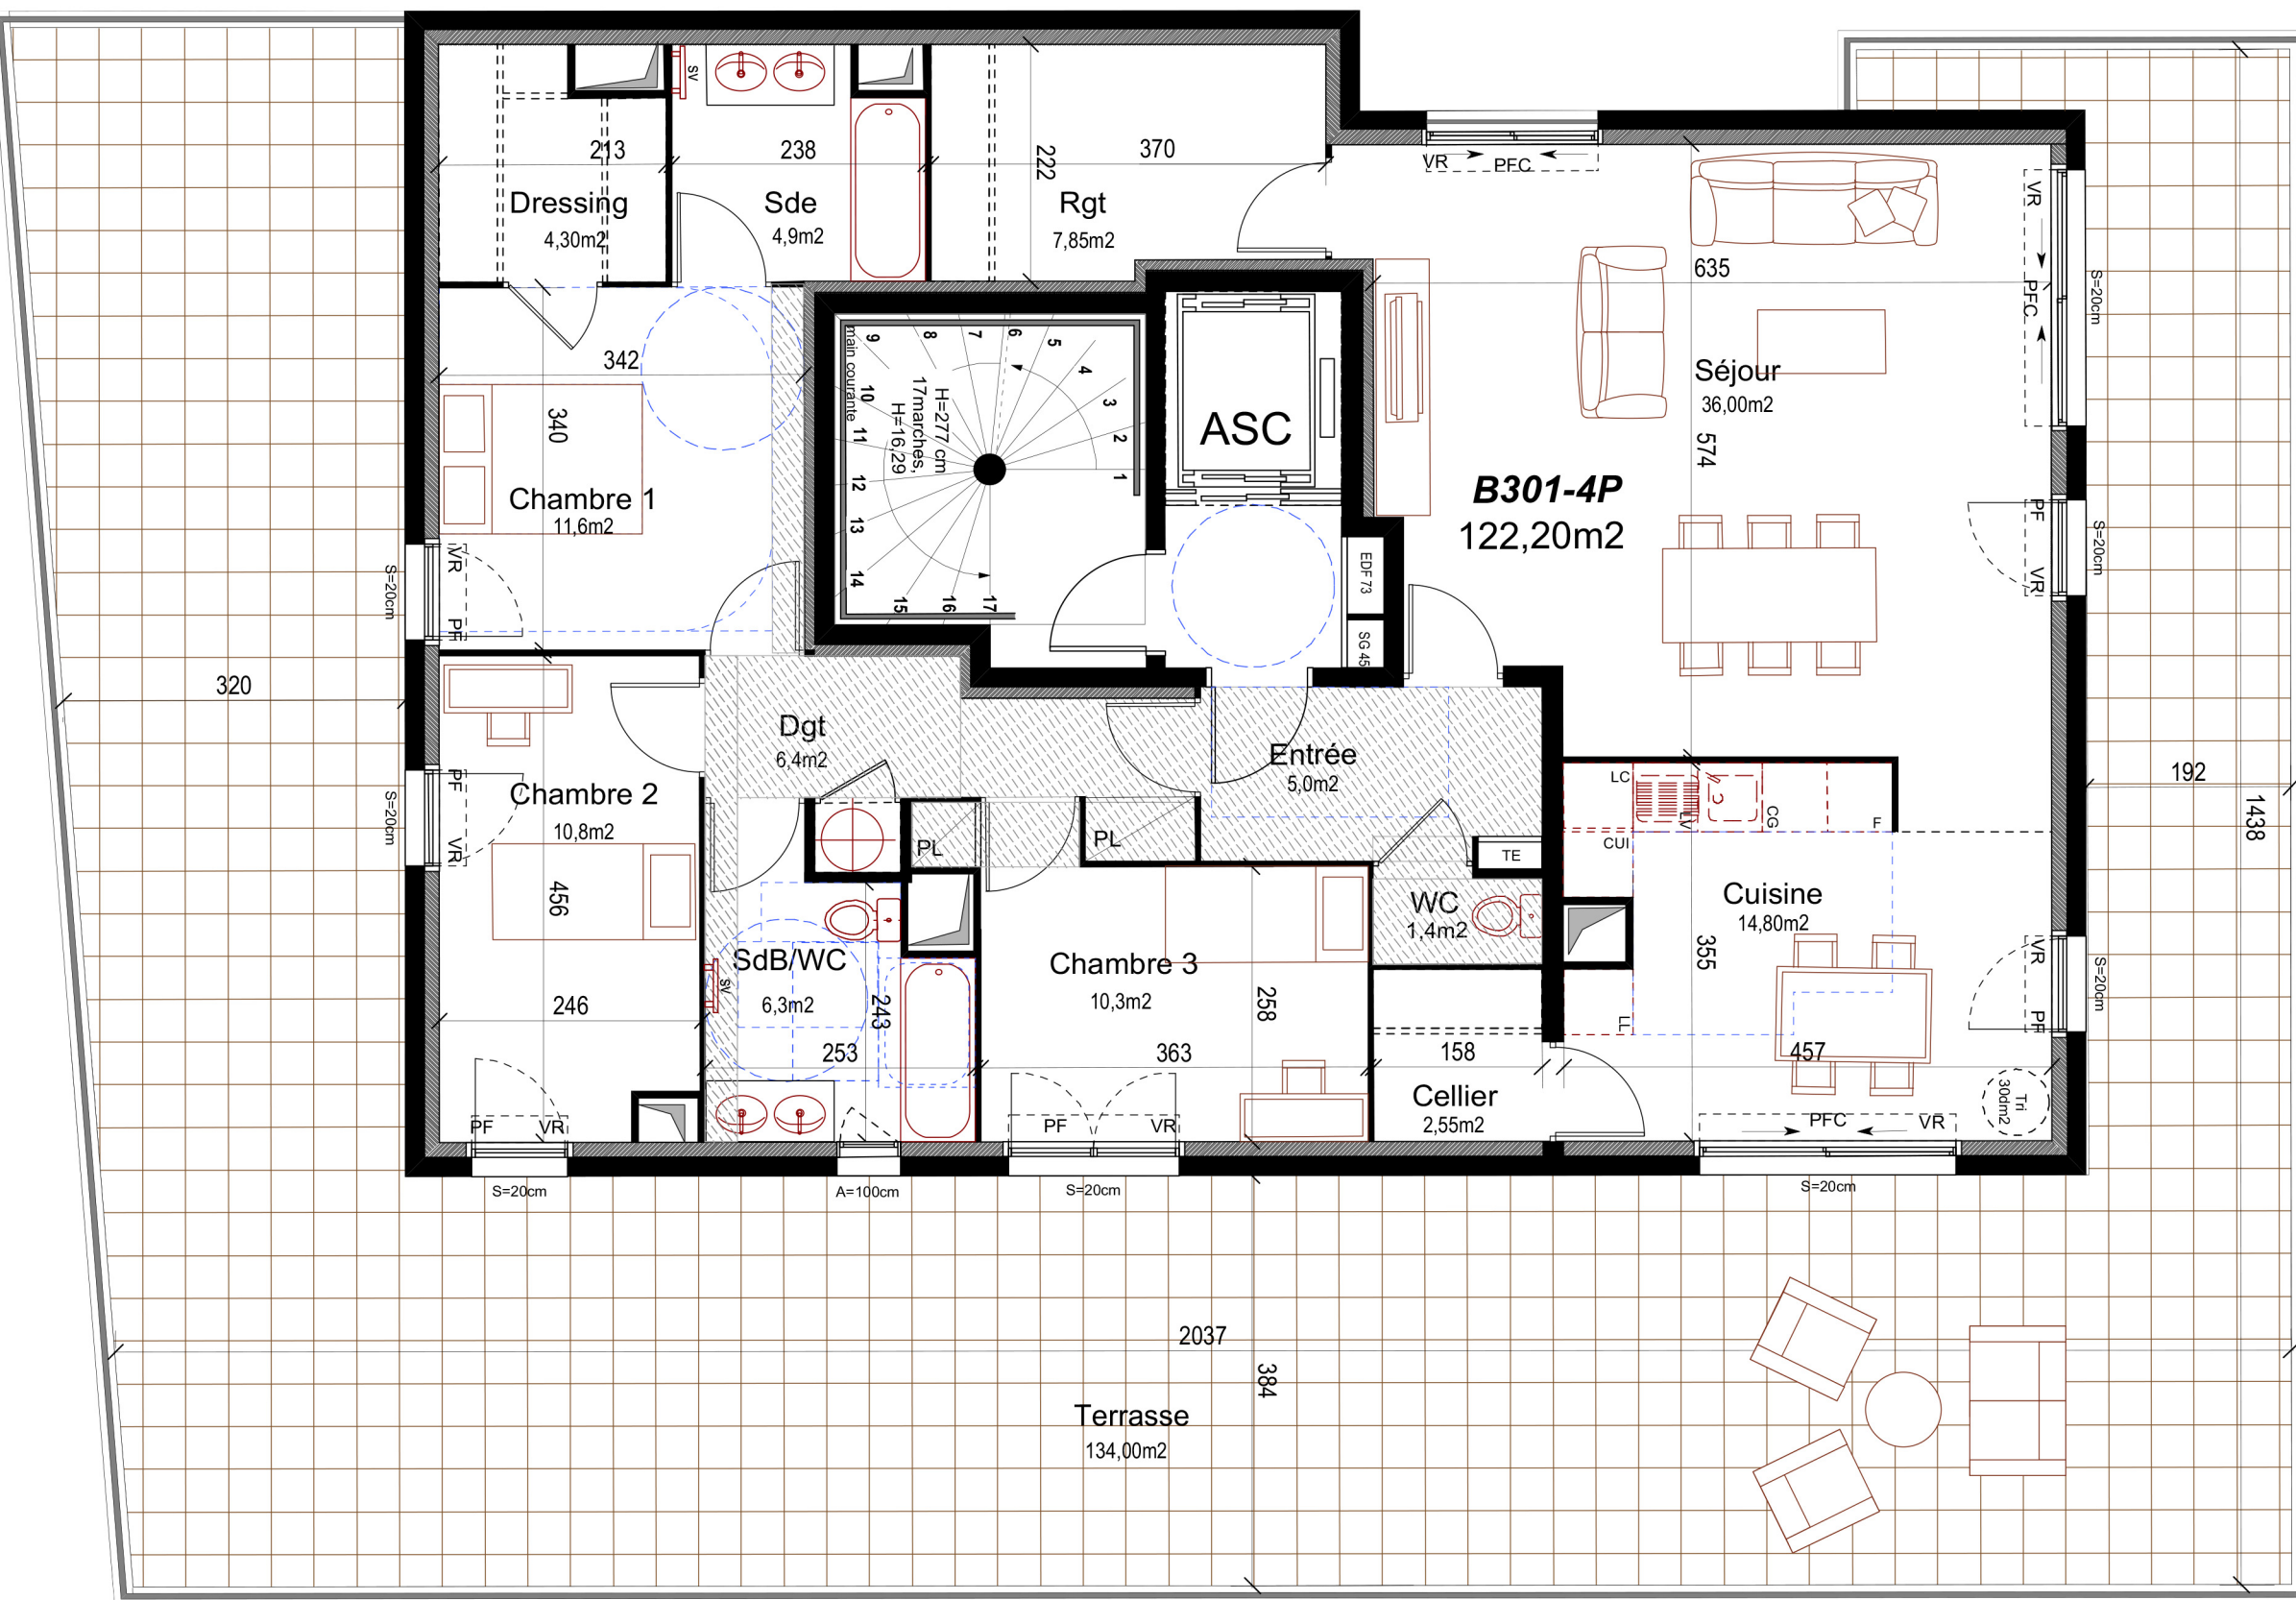


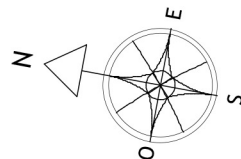

NOTA: Des modifications sont susceptibles d'être apportées à ce plan en fonction des nécessités techniques et administratives pour les dimensions libres, retombées, soffites, faux-plafonds, les équipements et réseaux divers, dont la nature et le nombre sont donnés à titre indicatif. Les surfaces sont approximatives. Les canalisations ne sont pas figurées.


DOCUMENT PROVISOIRE

CŒUR AIXOIS.

AIX-EN-PROVENCE



N° Vert 0805 693 670

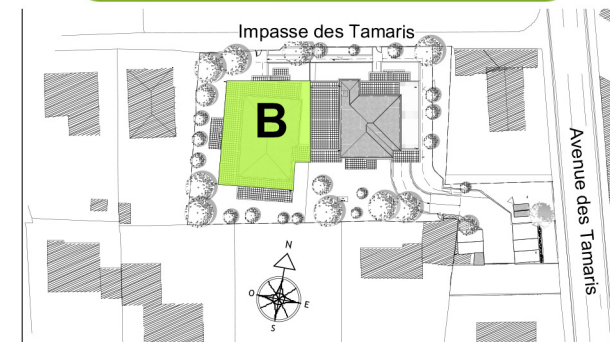

N°	Type	Niveau	Surf. Hab.
B 301	4 PIECES	R+3	122,20 m²

TABLEAU DES SURFACES	
ENTREE	5,00
SÉJOUR/CUISINE	50,80
CHAMBRE 1	11,60
CHAMBRE 2	10,80
CHAMBRE 3	10,30
DRESSING	4,30
SALLE DE BAIN	6,30
SALLE D'EAU	4,90
WC	1,40
DGT	6,40
CELLIER	2,55
RGT	7,85
SURFACE TOTALE HABITABLE	122,20
TERRASSE	134,00
SURFACE TOTALE EXTERIEURE	134,00

LÉGENDE	
PF : Porte fenêtre	CG : Congélateur
PFC: Porte fenêtre coulissante	LL : Lave-linge
F : Fenêtre	LV : Lave-vaisselle
VR : volets roulants	R : Réfrigérateur
S= : Hauteur Seuil	CUI : Cuisson
Vb : Volets battants	ChG : Chaudière gaz
PL : Placard	LC : Linéaire complémentaire
TE : tableau électrique	Soffite/Faux plafond

8 Mars 2019

SAS URBANITA ARCHITECTURE
75 avenue Niel - 75017 Paris